

ร่างขอบเขตงาน (Term of Reference : TOR)
การจ้างก่อสร้างอาคารโรงอาหารและหอประชุม 2 ชั้น
ด้วยวิธีประกวดราคาอิเล็กทรอนิกส์ (e-bidding)

1. ข้อมูลเกี่ยวกับโครงการ

โครงการอาคารโรงอาหารและหอประชุม 2 ชั้น

เงินงบประมาณโครงการ 22,171,400 บาท (ยี่สิบสองล้านหนึ่งแสนเจ็ดหมื่นหนึ่งพันสี่ร้อยบาทถ้วน)

ราคากลาง 22,171,622 บาท (ยี่สิบสองล้านหนึ่งแสนเจ็ดหมื่นหนึ่งพันหกร้อยยี่สิบสองบาทถ้วน)

สถานที่ก่อสร้าง วิทยาลัยเทคนิคเดชอุดม อำเภอเดชอุดม จังหวัดอุบลราชธานี

2. ความเป็นมา

ด้วยวิทยาลัยเทคนิคเดชอุดม สังกัดสำนักงานคณะกรรมการการอาชีวศึกษา กระทรวงศึกษาธิการ ตั้งอยู่เลขที่ 377 ถนนโชคชัย-เดชอุดม ตำบลเมืองเดช อำเภอเดชอุดม จังหวัดอุบลราชธานี เปิดทำการเรียนการสอนในระดับประกาศนียบัตรวิชาชีพ (ปวช.) และประกาศนียบัตรวิชาชีพชั้นสูง (ปวส.) จำนวน 9 สาขาวิชา และกลุ่มเทียบโอนความรู้และประสบการณ์รายวิชา จำนวน 5 สาขาวิชา รวมทั้งระดับปริญญาตรี สาขาวิชาเทคโนโลยีการก่อสร้าง จำนวน 1 สาขาวิชา มีนักเรียนนักศึกษา จำนวน 2,898 คน มีครูและบุคลากร จำนวน 117 คน ซึ่งจำนวนผู้เรียนเพิ่มขึ้นทุกปี ทำให้พื้นที่ในการให้บริการของโรงอาหารไม่เพียงพอต่อปริมาณผู้เรียน และโรงอาหารเดิมมีสภาพทรุดโทรม เนื่องจากใช้งานมาเป็นเวลานาน ด้วยเหตุผลนี้ สำนักงานคณะกรรมการการอาชีวศึกษา กระทรวงศึกษาธิการ จึงได้พิจารณาถึงความจำเป็นและได้จัดสรรงบประมาณประจำปีงบประมาณ พ.ศ. 2563 วงเงิน 22,171,400 บาท (ยี่สิบสองล้านหนึ่งแสนเจ็ดหมื่นหนึ่งพันสี่ร้อยบาทถ้วน) ให้กับวิทยาลัยเทคนิคเดชอุดม เพื่อใช้ในการจ้างก่อสร้างอาคารโรงอาหารและหอประชุม 2 ชั้น จำนวน 1 หลัง

3. วัตถุประสงค์

3.1 เพื่อให้มีอาคารโรงอาหารที่มีมาตรฐานสำหรับใช้เป็นสถานที่ในการรับประทานอาหารของนักเรียน นักศึกษาและบุคลากร

3.2 เพื่อให้มีสถานที่เพียงพอในการใช้จัดกิจกรรมการเรียนการสอนและจัดกิจกรรมต่าง ๆ ของวิทยาลัย


3.3 เพื่อให้มีสภาพแวดล้อมที่สะอาดและถูกสุขลักษณะ

4. คุณสมบัติของผู้เสนอราคา

4.1 มีความสามารถตามกฎหมาย

4.2 ไม่เป็นบุคคลล้มละลาย


4.3 ไม่อยู่ระหว่างเลิกกิจการ

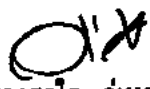
(นางสุดใจ ภูเทศ)
ประธานกรรมการ


(นายเรืองชัย เขียวสด)
กรรมการ


(นายพิบูล ขวนชม)
กรรมการ


(นายไกรวิทย์ เคาเลิศ)
กรรมการ

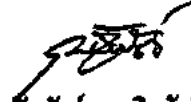
(นายณัฐพัชร์ วรพิมพ์รัฐ)
กรรมการและเลขานุการ

4.4 ไม่เป็นบุคคลซึ่งอยู่ระหว่างถูกระงับการยื่นข้อเสนอหรือทำสัญญากับหน่วยงานของรัฐไว้ชั่วคราว เนื่องจากเป็นผู้ที่ไม่ผ่านเกณฑ์การประเมินผลการปฏิบัติงานของผู้ประกอบการตามระเบียบที่รัฐมนตรีว่าการกระทรวงการคลังกำหนดตามที่ประกาศเผยแพร่ในระบบเครือข่ายสารสนเทศของกรมบัญชีกลาง

4.5 ไม่เป็นบุคคลซึ่งถูกระงับชื่อไว้ในบัญชีรายชื่อผู้ทำงานและได้แจ้งเวียนชื่อให้เป็นผู้ทำงานของหน่วยงานของรัฐในระบบเครือข่ายสารสนเทศของกรมบัญชีกลาง ซึ่งรวมถึงนิติบุคคลที่ผู้ทำงานเป็นหุ้นส่วน ผู้จัดการ กรรมการผู้จัดการ ผู้บริหาร ผู้มีอำนาจในการดำเนินงานในกิจการของนิติบุคคลนั้นด้วย

4.6 มีคุณสมบัติและไม่มีลักษณะต้องห้ามตามที่คณะกรรมการนโยบายการจัดซื้อจัดจ้างและการบริหารพัสดุภาครัฐกำหนดในราชกิจจานุเบกษา

4.7 เป็นนิติบุคคลตามกฎหมาย

4.8 ไม่เป็นผู้มีผลประโยชน์ร่วมกันกับผู้ยื่นข้อเสนอรายอื่นที่เข้ายื่นข้อเสนอให้แก่วิทยาลัย ณ วันที่ประกาศประกวดราคาอิเล็กทรอนิกส์ หรือไม่เป็นผู้กระทำการอันเป็นการขัดขวางการแข่งขันอย่างเป็นธรรมในการประกวดราคาอิเล็กทรอนิกส์ครั้งนี้

4.9 ไม่เป็นผู้ได้รับเอกสิทธิ์หรือความคุ้มกัน ซึ่งอาจปฏิเสธไม่ยอมขึ้นศาลไทย เว้นแต่รัฐบาลของผู้ยื่นข้อเสนอได้มีคำสั่งให้สละเอกสิทธิ์และความคุ้มกันเช่นนั้น


4.10 ผู้ยื่นข้อเสนอต้องมีผลงานก่อสร้างประเภทเดียวกันกับงานที่ประกวดราคาจ้างก่อสร้างในวงเงิน ไม่น้อยกว่า 11,085,700 บาท (สิบเอ็ดล้านแปดหมื่นห้าพันเจ็ดร้อยบาทถ้วน) และเป็นผลงานที่เป็นคู่สัญญาโดยตรงกับหน่วยงานของรัฐหรือหน่วยงานเอกชนที่กรมเชื่อถือ

ผู้ยื่นข้อเสนอที่เสนอราคาในรูปแบบของ “กิจการร่วมค้า” ต้องมีคุณสมบัติ ดังนี้


(1) กรณีที่กิจการร่วมค้าได้จดทะเบียนเป็นนิติบุคคลใหม่ กิจการร่วมค้าจะต้องมีคุณสมบัติครบถ้วนตามเงื่อนไขที่กำหนดไว้ในเอกสารประกวดราคา และการเสนอราคาให้เสนอราคาในนาม “กิจการร่วมค้า” ส่วนคุณสมบัติด้านผลงานก่อสร้าง กิจการร่วมค้าดังกล่าวสามารถนำผลงานก่อสร้างของผู้เข้าร่วมค้ามาใช้แสดงเป็นผลงานก่อสร้างของกิจการร่วมค้าที่เข้าประกวดราคาได้

(2) กรณีที่กิจการร่วมค้าไม่ได้จดทะเบียนเป็นนิติบุคคลใหม่ นิติบุคคลแต่ละนิติบุคคลที่เข้าร่วมค้าทุกรายจะต้องมีคุณสมบัติครบถ้วนตามเงื่อนไขที่กำหนดไว้ในเอกสารประกวดราคา เว้นแต่ ในกรณีที่กิจการร่วมค้าได้มีข้อตกลงระหว่างผู้เข้าร่วมค้าเป็นลายลักษณ์อักษรกำหนดให้ผู้เข้าร่วมค้ารายใดรายหนึ่งเป็นผู้รับผิดชอบหลักในการเข้าเสนอราคากับหน่วยงานของรัฐ และแสดงหลักฐานดังกล่าวมาพร้อมการยื่นข้อเสนอประกวดราคาทางระบบการจัดซื้อจัดจ้างภาครัฐด้วยอิเล็กทรอนิกส์ กิจการร่วมค่านั้น สามารถใช้ผลงานก่อสร้างของผู้เข้าร่วมค้าหลักรายเดียวเป็นผลงานก่อสร้างของกิจการร่วมค้าที่ยื่นข้อเสนอได้


ทั้งนี้ “กิจการร่วมค้าที่จดทะเบียนเป็นนิติบุคคลใหม่” หมายความว่า กิจการร่วมค้าที่จดทะเบียนเป็นนิติบุคคลต่อกรมพัฒนาธุรกิจการค้า กระทรวงพาณิชย์

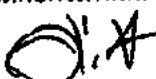
(นางสุดใจ กุเทศ)
ประธานกรรมการ


(นายเรืองชัย เชียวสด)
กรรมการ

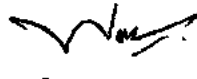
(นายพิบูล ชวนชม)
กรรมการ


(นายไกรวิทย์ เคาเล็ก)
กรรมการ

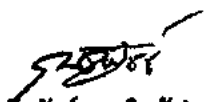
(นายสนธิพัชร วรทิมรัฐ)
กรรมการและเลขานุการ

4.11 ผู้ยื่นข้อเสนอต้องลงทะเบียนในระบบการจัดซื้อจัดจ้างภาครัฐด้วยอิเล็กทรอนิกส์ (Electronic Government Procurement : e - GP) ของกรมบัญชีกลาง

5. รายละเอียดของการจ้างก่อสร้าง

รายละเอียดแบบรูปรายการงานก่อสร้าง ตามเอกสารแนบท้าย

6. การเสนอราคาและกำหนดส่งมอบ

6.1 กำหนดยื่นราคาไม่น้อยกว่า 90 วัน นับแต่วันยื่นข้อเสนอ

6.2 กำหนดเวลาดำเนินการแล้วเสร็จไม่เกิน 395 วัน นับถัดจากวันลงนามในสัญญาจ้างหรือวันที่ได้รับหนังสือแจ้งจากวิทยาลัยให้เริ่มทำงาน

6.3 การจ่ายเงิน ตามข้อกำหนดแนบท้าย

7. งบประมาณ

เงินค่าจ้างสำหรับงานจ้างครั้งนี้ ได้มาจากเงินงบประมาณรายจ่ายประจำปีงบประมาณ พ.ศ. 2563 วงเงินงบประมาณ 22,171,400 บาท (ยี่สิบสองล้านหนึ่งแสนเจ็ดหมื่นหนึ่งพันสี่ร้อยบาทถ้วน)

8. การรับประกันความชำรุดบกพร่อง

ผู้รับจ้างต้องรับประกันความชำรุดบกพร่องของงานก่อสร้าง ภายในระยะเวลาไม่น้อยกว่า 2 ปี นับถัดจากวันที่วิทยาลัย ได้ตรวจรับงานจ้างก่อสร้างทั้งหมดไว้ถูกต้องครบถ้วนแล้ว ทั้งนี้ หากกรณีเกิดความชำรุดบกพร่องจากการใช้งานตามปกติภายในระยะเวลาดังกล่าว ผู้รับจ้างต้องจัดการซ่อมแซมแก้ไขให้แล้วเสร็จภายใน 15 วันทำการ นับถัดจากวันที่ได้รับแจ้งความชำรุดบกพร่องโดยไม่คิดค่าใช้จ่ายใดๆ ทั้งสิ้น


9. การทำสัญญา

ผู้ชนะการเสนอราคา จะต้องทำสัญญากับวิทยาลัย ภายใน ๗ วัน นับถัดจากวันที่ได้รับแจ้งและจะต้องวางหลักประกันสัญญาเป็นจำนวนเงินเท่ากับร้อยละ ๕ ของราคาค่าจ้างที่เสนอราคาได้

10. อัตราค่าปรับ

10.1 หากผู้รับจ้างไม่สามารถทำงานให้แล้วเสร็จภายในเวลาที่กำหนดไว้ในข้อ 6 และวิทยาลัยยังมิได้บอกเลิกสัญญา ผู้รับจ้างจะต้องชำระค่าปรับให้แก่วิทยาลัย ในอัตราร้อยละ 0.1 ของวงเงินตามสัญญาจ้างต่อวัน


10.2 ห้ามมิให้ผู้รับจ้างนำงานที่รับจ้างไปจ้างช่วงให้ผู้อื่นทำอีกทอดหนึ่ง ไม่ว่าทั้งหมดหรือแต่บางส่วน เว้นแต่การจ้างช่วงบางส่วนที่ได้รับอนุญาตจากวิทยาลัยแล้ว หากผู้รับจ้างฝ่าฝืน จะต้องเสียค่าปรับให้แก่วิทยาลัยในอัตราร้อยละ 10 ของวงเงินของงานที่จ้างช่วงตามสัญญา

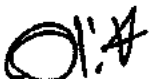
(นางสุคใจ กุเทศ)
ประธานกรรมการ


(นายเรืองชัย เชี่ยวสศ)
กรรมการ


(นายพิบูล ขวนชม)
กรรมการ


(นายโกวิท เคาเลิศ)
กรรมการ

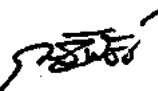
(นายมนูพัชร วรพิมรัฐ)
กรรมการและเลขานุการ

11. หลักเกณฑ์การพิจารณาข้อเสนอ

11.1 การพิจารณาผลการยื่นข้อเสนอครั้งนี้ วิทยาลัยจะพิจารณาดัดสับโดยใช้หลักเกณฑ์ราคา

11.2 การพิจารณาผู้ชนะการยื่นข้อเสนอ

กรณีใช้หลักเกณฑ์ราคาการพิจารณาผู้ชนะการยื่นข้อเสนอ วิทยาลัยจะพิจารณาจากราคารวม

12. การสอบถามรายละเอียดเพิ่มเติม

สำหรับผู้สนใจที่ต้องการสอบถามรายละเอียดเพิ่มเติมเกี่ยวกับร่างขอบเขตของงานฉบับนี้ สามารถสอบถามได้ทางจดหมายอิเล็กทรอนิกส์ dtec@dtec.ac.th หรือหมายเลขโทรศัพท์ 0-4542-9050 ทั้งนี้ ระยะเวลาในการสอบถามรายละเอียดเพิ่มเติมให้เป็นไปตามเงื่อนไขในเอกสารประกวดราคา

13. การรับฟังความคิดเห็น

ผู้ประกอบการสามารถเสนอแนะความคิดเห็นเกี่ยวกับร่างขอบเขตของงานฉบับนี้ ได้ที่

สถานที่ติดต่อ วิทยาลัยเทคนิคเดชอุดม เลขที่ 377 หมู่ที่ 30 ถนนโชคชัย-เดชอุดม ตำบลเมืองเดช

อำเภอเดชอุดม จังหวัดอุบลราชธานี รหัสไปรษณีย์ 34160

โทรศัพท์ 0-4542-9050

E-Mail dtec@dtec.ac.th

ทั้งนี้ ในการเสนอแนะความคิดเห็น ผู้เสนอแนะต้องเปิดเผยชื่อ และที่อยู่ที่สามารถติดต่อได้ ให้วิทยาลัยทราบด้วย




(นางสุดใจ กู่เทศ)
ประธานกรรมการ



(นายเรืองชัย เขียวสด)
กรรมการ



(นายทิบูล ชวนาม)
กรรมการ

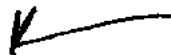

(นายไกรวิทย์ เคาเลิศ)
กรรมการ



(นายณัฐพัชร วรพิมพ์รัฐ)
กรรมการและเลขานุการ

ตารางแสดงวงเงินงบประมาณที่ได้รับจัดสรรและราคากลางในงานจ้างก่อสร้าง

๑. ชื่อโครงการ อาคารโรงอาหารและหอประชุม ๒ ชั้น
๒. หน่วยงานเจ้าของโครงการ วิทยาลัยเทคนิคเดชอุดม
๓. วงเงินงบประมาณที่ได้รับจัดสรร ๒๒,๑๗๑,๔๐๐ บาท
๔. ลักษณะงาน (โดยสังเขป) งานก่อสร้างอาคารโรงอาหารและหอประชุม ๒ ชั้น พื้นที่ ๒,๓๐๐ ตารางเมตร จำนวน ๑ หลัง และมีครุภัณฑ์ประกอบอาคาร
๕. ราคากลางคำนวณ ณ วันที่ ๑๗ กุมภาพันธ์ ๒๕๖๓ เป็นเงิน ๒๒,๑๗๑,๖๒๒ บาท
๖. บัญชีประมาณการราคากลาง
 - ๖.๑ แบบแสดงรายการปริมาณวัสดุและราคา (แบบ ปร.๔)
 - ๖.๒ แบบสรุปค่าก่อสร้าง (แบบ ปร.๕)
๗. รายชื่อคณะกรรมการกำหนดราคากลาง
 - ๗.๑ นางสาวสุตใจ ภูไทย ประธานกรรมการ
 - ๗.๒ นายเรืองชัย เขียวสด กรรมการ
 - ๗.๓ นายพิบูล ชวนชม กรรมการ
 - ๗.๔ นายโกวิทย์ เคาเลิศ กรรมการ
 - ๗.๕ นายณัฐพัชร วรพิมพ์รัฐ กรรมการและเลขานุการ



สรุปผลการประมาณราคาก่อสร้าง
ส่วนราชการ สำนักงานคณะกรรมการการอาชีวศึกษา
หน่วยงานออกแบบแปลนและรายการ สำนักงานคณะกรรมการการอาชีวศึกษา
ประมาณราคาเมื่อวันที่ 17 เดือน กุมภาพันธ์ พ.ศ. 2563

ลำดับที่	รายการ	ค่าวัสดุและค่าแรงงาน เป็นเงินบาท	Factor F	รวมค่าก่อสร้าง เป็นเงินบาท	หมายเหตุ
	อาคารโรงอาหารและหอประชุม 2 ชั้น จำนวน 1 หลัง	17,425,628.52	1.2570	21,904,015.05	
	ครุภัณฑ์ประกอบอาคาร	250,100.00		267,607.00	เงินโอน
					- เงินลงทุนจ่าย - %
					- เงินประกันผลงานหัก - %
					- ดอกเบี้ยเงินกู้ 6 %
					- ค่าภาษีมูลค่าเพิ่ม 7 %
สรุป	รวมค่าก่อสร้างเป็นเงินทั้งสิ้น			22,171,622.05	
	ยี่สิบสองล้านหนึ่งแสนเจ็ดหมื่นพันหกร้อยยี่สิบสองบาทถ้วน	คิดเป็นเงินประมาณ			
				22,171,622.00	

คณะกรรมการกำหนดราคากลาง

ลงชื่อ.....
(นางสุดใจ ฤๅเทศ)

ประธานกรรมการ

ลงชื่อ.....
(นายเรืองชัย เขียวสด)

กรรมการ

ลงชื่อ.....
(นายพิบูล ขวนชม)

กรรมการ

ลงชื่อ.....
(นายโกวิทย์ เคาเลิศ)

กรรมการ

ลงชื่อ.....
(นายณัฐพัชร์ วรพิมพ์รัฐ)

กรรมการและเลขานุการ

ลงชื่อ.....
(นายรุ่งวิรัชณัฒน์ พวงมณฑาสาง)

ผู้รับรอง

ประมาณราคาค่าก่อสร้าง อาคารโรงอาหาร-หอประชุม พื้นที่ 2,300 ตร.ม. (แบบตอกเสาเข็ม)

แบบเลขที่ 50A01







[illegible]

0.

ประมาณราคาค่าก่อสร้าง อาคารโรงอาหาร-หอประชุม พื้นที่ 2,300 ตร.ม. (แบบตอกเสาเข็ม)

แบบเลขที่ 50A01

สถานที่ก่อสร้าง วิทยาลัยเทคนิคเดชอุดม

กลุ่มมาตรฐานอาคารและสิ่งก่อสร้าง สำนักงานวิชาการ

ประมาณราคาโดย นายเรืองชัย เทียวสด

สำนักงานคณะกรรมการการอาชีวศึกษา

วันที่ มกราคม 2563

*** ราคาวัสดุเดือน มกราคม 2563

ลำดับที่	รายการ	จำนวน	หน่วย	ราคาวัสดุ		ค่าแรงงาน		รวมค่าวัสดุ และค่าแรงงาน
				ราคาหน่วยละ	จำนวนเงิน	ราคาหน่วยละ	จำนวนเงิน	
1.1	เจาะสำรวจดิน	2	จุด			13,500.00	27,000.00	27,000.00
1.2	งานขุดดินและถมดิน	863.00	ลบ.ม	115.00	99,245.00	99.00	85,437.00	184,682.00
1.3	งานขุดดินและถมดิน	34.50	ลบ.ม			99.00	3,415.50	3,415.50
1.4	งานวัสดุรองกัน(ทรายหยาบ)	4.27	ลบ.ม	281.00	1,199.87	91.00	388.57	1,588.44
1.5	คอนกรีตหยาบรองกันฐานราก	2.14	ลบ.ม	2,010.00	4,301.40	398.00	851.72	5,153.12
1.5	งานเสาเข็ม							
1.5.1	เริ่มสี่เหลี่ยมตัน 0.26x0.26 ยาว 7.00	10	ต้น	2,331.00	23,310.00	581.00	5,810.00	29,120.00
1.5.2	เริ่มสี่เหลี่ยมตัน 0.35x0.35 ยาว 7.00	67	ต้น	4,053.00	271,551.00	770.00	51,590.00	323,141.00
1.6	ตัดหัวเสาเข็ม	77	ต้น			300.00	23,100.00	23,100.00
2.1	คอนกรีตโครงสร้าง	331.89	ลบ.ม	2,131.00	707,257.59	485.00	160,966.65	868,224.24
2.2	งานแบบหล่อคอนกรีต							
2.2.1	ไม้แบบ	2,208.00	ตร.ม	590.00	1,302,720.00			1,302,720.00
2.2.2	ค่าแรงไม้แบบ	3,155.00	ตร.ม			133.00	419,615.00	419,615.00
2.2.3	ไม้คร่าว	662.00	ลบ.ฟ	448.60	296,973.20			296,973.20
2.2.5	ตะปู	552.00	ก.ก	30.00	16,560.00			16,560.00
2.3	งานเหล็กเสริมคอนกรีต							
2.3.1	เหล็ก SR24 Dai 6 มม.	8.31	ต้น	18,525.00	153,942.75	4,400.00	36,564.00	190,506.75
2.3.2	เหล็ก SR24 Dai 9 มม.	36.01	ต้น	17,464.00	628,878.64	4,400.00	158,444.00	787,322.64
2.3.3	เหล็ก SD30 Dai 12 มม.	2.24	ต้น	18,107.00	40,559.68	3,300.00	7,392.00	47,951.68
2.2.4	เหล็ก SD30 Dai 16 มม.	2.02	ต้น	17,924.00	36,206.48	3,300.00	6,666.00	42,872.48
2.3.5	เหล็ก SD30 Dai 20 มม.	2.52	ต้น	17,674.00	44,538.48	2,900.00	7,308.00	51,846.48
2.3.6	เหล็ก SD30 Dai 25 มม.	19.97	ต้น	16,828.00	336,055.16	2,900.00	57,913.00	393,968.16
2.3.7	ลวดผูกเหล็ก เบอร์ 18	2,132.00	ก.ก	22.43	47,820.76			47,820.76

(Signature)

ประมาณราคาค่าก่อสร้าง อาคารโรงอาหาร-หอประชุม พื้นที่ 2,300 ตร.ม. (แบบตอกเสาเข็ม)

แบบเลขที่ 50A01

สถานที่ก่อสร้าง วิทยาลัยเทคนิคเดชอุดม

กลุ่มมาตรฐานอาคารและสิ่งก่อสร้าง สำนักงานอำนวยการ

ประมาณราคาโดย นายเรืองชัย เขียวสัด

สำนักงานคณะกรรมการการอาชีวศึกษา

วันที่ มกราคม 2563

*** ราคาสวัสดุเดือน มกราคม 2563

ลำดับที่	รายการ	จำนวน	หน่วย	ราคาสวัสดุ		ค่าแรงงาน		รวมค่าวัสดุ และค่าแรงงาน
				ราคาหน่วยละ	จำนวนเงิน	ราคาหน่วยละ	จำนวนเงิน	
2.4	พื้นสำเร็จรูปHollow Core หนา12ซม							
2.4.1	รับ น.น.ได้ไม่น้อยกว่า 500กก./ตร.ม	2,078.00	ตร.ม	619.5	1,287,321.00	35.00	72,730.00	1,360,051.00
	รวมยอดยกมา							
2.4.2	คอนกรีตห้บหน้า	2,078.00	ตร.ม	106.55	221,410.90	24.25	50,391.50	271,802.40
2.4.3	เหล็ก SR24 Dai 6 มม.	5.68	ตัน	17,893.00	101,632.24	4,400.00	24,992.00	126,624.24
2.4.4	ลวดผูกเหล็ก เบอร์ 18	170.40	กก	22.43	3,822.07			3,822.07
3.1	เหล็ก L90x90x7mm	25,183.00	กก.	19.36	487,542.88	10.39	261,651.37	749,194.25
3.2	เหล็ก L25x25x3mm	2,040.00	กก.	19.34	39,453.60	10.39	21,195.60	60,649.20
3.3	เหล็ก E 100x100x3.2mm	142.80	กก.	21.00	2,998.80	10.39	1,483.69	4,482.49
3.4	เหล็ก C150x50x20x3.2mm	9,868.50	กก.	20.71	204,376.64	10.39	102,533.72	306,910.35
	เหล็ก LG 2"x2"x 3.2mm	1,980.62	กก.	34.587	68,503.70	10.39	20,578.64	89,082.35
3.5	แผ่นเหล็กหนา10 มม	4,023.96	กก.	20.00	80,479.20	10.39	41,808.94	122,288.14
3.6	แผ่นเหล็กหนา 5 มม	524.80	กก.	20.00	10,496.00	10.39	5,452.67	15,948.67
3.7	น๊อตหัวเสาขนาด25 มม.ยาว 50ซม.	257.76	กก.	18.123	4,671.38			4,671.38
3.9	แผ่นหลังคาเหล็กเคลือบสี หนา0.57mm	1,691.85	ตร.ม	556.5	941,514.53	70.00	118,429.50	1,059,944.03
	แผ่นหลังคาเหล็กเคลือบสีส่วนโค้ง หนา0.57mm	511.58	ตร.ม	395.00	202,074.10	80.00	40,926.40	243,000.50
3.10	Flashing ครอบजूหลังคา	139.95	ม	309.75	43,349.51	50.00	6,997.50	50,347.01
3.11	Flashing ครอบขอบผนัง	77.30	ม	194.25	15,015.53	50.00	3,865.00	18,880.53
4.1	ฝ1 ฝัก-บาร์กรูแผ่นยับเบอร์ค 9 มม	36.00	ตร.ม	251.00	9,036.00	52.00	1,872.00	10,908.00
4.2	ฝ2 ฝักยับเบอร์ค9มม ฉาบรอยต่อเรียบ	75.29	ตร.ม	292.00	21,984.68	75.00	5,646.75	27,631.43
4.3	ฝ3 ฝักยับเบอร์ค9มม ผิวมีรูคุดซ์เสียง	1,152.94	ตร.ม	294.00	338,964.36	75.00	86,470.50	425,434.86
4.4	เหล็กยึดฝั ฝ3 c100x50x20x2.3mm	5,812.94	กก.	18.47	107,365.00	10.00	58,129.40	165,494.40

0.1

ประมาณราคาค่าก่อสร้าง อาคารโรงอาหาร-หอประชุม พื้นที่ 2,300 ตร.ม. (แบบตอกเสาเข็ม)

แบบเลขที่ 50A01

สถานที่ก่อสร้าง วิทยาลัยเทคนิคเดชอุดม

กลุ่มมาตรฐานอาคารและสิ่งก่อสร้าง สำนักอำนวยการ

สำนักงานคณะกรรมการการอาชีวศึกษา

*** ราคาวัสดุเดือน มกราคม 2563

วันที่ มกราคม 2563

ประมาณราคาโดย นายเรืองชัย เขียวสกล

ลำดับที่	รายการ	จำนวน	หน่วย	ราคาวัสดุ		ค่าแรงงาน		รวมค่าวัสดุและค่าแรงงาน
				ราคาหน่วยละ	จำนวนเงิน	ราคาหน่วยละ	จำนวนเงิน	
4.5	ฝ4 ฝ้าอลูมิเนียมเคลือบสี ดัชนี	577.20	ตร.ม	682.50	393,939.00	180.00	103,896.00	497,835.00
4.6	ฝ5 เหล็ก 100x50x2.3+ตะแกรงเหล็ก #15	44.00	ตร.ม	636.30	27,997.20	140.00	6,160.00	34,157.20
4.7	ฉาบแต่งรอยต่อท้องพื้นสำเร็จรูป							
	รวมยอดยกมา							
5.1	พ1 พื้น คสล ผิวขัดเรียบผสมน้ำยากันซึม	157.36	ตร.ม	106.092	16,694.64	82.00	12,903.52	29,598.16
5.2	พ2 พื้น ผิวปูกระเบื้องดินเผาเคลือบ 8"x8"	63.20	ตร.ม	302.00	19,086.40	158.00	9,985.60	29,072.00
5.3	พ3 พื้นผิวที่ไม่เรียบแก้ไขงานขัดแน่นไม้หน้า 4"	72.00	ตร.ม	1120.35	80,665.20	175.00	12,600.00	93,265.20
5.3.1	กรุไม้ขัดสัก 4 มม หน้าผิวที่	10.20	ตร.ม	985.425	10,051.34	69.00	703.80	10,755.14
5.3.2	บัวเชิงผนังไม้สัก 1/2"x4"	27	ม	84	2,268.00	30.00	810.00	3,078.00
5.3.3	บัวปิดขอบ ไม้สัก 1/2"x 4 ซม.	22	ม	36.75	808.50	30.00	660.00	1,468.50
5.4	พ4 พื้นปูกระเบื้องดินเผาเคลือบสำเร็จรูป	2,307.00	ตร.ม	440.2545	1,015,667.13	183.00	422,181.00	1,437,848.13
5.4.1	บัวเชิงผนังหินขัดสำเร็จรูป	333.0	ม	65.1	21,678.30	68.00	22,644.00	44,322.30
5.5	บุทรายสำหรับรองพื้นปูวัสดุแผ่นพื้นสำเร็จรูป	2,370.20	ตร.ม	91.371	216,567.54	61.00	144,582.20	361,149.74
6.1	ฝ1 ผนัง คสล.หนา 12 ซม. ฉาบปูนเรียบ	85.52	ตร.ม	302.4	25,861.25	226.00	19,327.52	45,188.77
6.2	ฝ2 ผนังก่ออิฐครึ่งแผ่น	473.26	ตร.ม	285.00	134,879.10	89.00	42,120.14	176,999.24
6.3	ฉาบปูนผนัง	1,141.00	ตร.ม	75.00	85,575.00	82.00	93,562.00	179,137.00
6.4	ฝ3 ผนังกรุกระเบื้องดินเผา 8"x8"	378.51	ตร.ม	273	103,333.23	166.00	62,832.66	166,165.89
6.5	ฝ4 ผนังไม้ขัดสัก หนา 4 มม. กรูสองด้าน	49.00	ตร.ม	399	19,551.00	150.00	7,350.00	26,901.00
6.6	โครงเหล็ก ฝ3 c100x50x20x2.3mm	724.08	กก.	18.47	13,373.76	10.00	7,240.80	20,614.56
6.7	ฝ5 ผนังไม้เทียมสำเร็จ สีซีออนเกล็ด	10.04	ตร.ม	262.50	2,635.50	112.00	1,124.48	3,759.98
6.8	เสาเอ็นและทับหลัง ค.สล.ขนาด 10x10 ซม	267.80	ม.	79.00	21,156.20	44.00	11,783.20	32,939.40
6.9	ฉาบปูนโครงสร้าง	1,888.00	ตร.ม	80.00	151,040.00	100.00	188,800.00	339,840.00
6.10	ฉาบหลังเวทีผนังไม้ขัดสัก 10 มม.	11.00	ตร.ม	562.80	6,190.80	66.00	726.00	6,916.80

9.14

แบบเลขที่ 50A01

สำนักงานคณะกรรมการการอาชีวศึกษา

*** ราคาวัสดุเดือน มกราคม 2563

[illegible]

10

แบบเลขที่ 50A01

สำนักงานคณะกรรมการการศึกษา


วันที่ มกราคม 2563

[illegible]

2/11/00

ประมาณราคาค่าก่อสร้าง อาคารโรงอาหาร-หอประชุม พื้นที่ 2,300 ตร.ม. (แบบตอกเสาเข็ม)

แบบเลขที่ 50A01

สถานที่ก่อสร้าง วิทยาลัยเทคนิคเดชอุดม

กลุ่มมาตรฐานอาคารและสิ่งก่อสร้าง สำนักอำนวยการ

ประมาณราคาโดย นายเรืองชัย เขียวสกล

สำนักงานคณะกรรมการการอาชีวศึกษา

วันที่ มกราคม 2563

*** ราคาวัสดุเดือน มกราคม 2563

ลำดับที่	รายการ	จำนวน	หน่วย	ราคาวัสดุ		ค่าแรงงาน		รวมค่าวัสดุ และค่าแรงงาน
				ราคาหน่วยละ	จำนวนเงิน	ราคาหน่วยละ	จำนวนเงิน	
10.2	จุ่มบันได pvc 2"	63.00	ม	70.00	4,410.00	40.00	2,520.00	6,930.00
10.3	ราวบันไดเหล็ก Ø2 1/2", 3", 1 1/2"	20.00	ม	806.40	16,128.00	165.00	3,300.00	19,428.00
10.4	Si2							
10.5	ซีเมนต์ผิวหินขัดสำเร็จรูป	33.60	ม	212.00	7,123.20	179.00	6,014.40	13,137.60
10.6	จุ่มบันได pvc 2"	37.80	ม	70.00	2,646.00	40.00	1,512.00	4,158.00
10.7	Si3							
10.8	ซีเมนต์ผิวหินขัดสำเร็จรูป	175.80	ม	212.00	37,269.60	179.00	31,468.20	68,737.80
10.9	จุ่มบันได pvc 2"	263.70	ม	70.00	18,459.00	40.00	10,548.00	29,007.00
10.10	ราวบันไดเหล็ก Ø2 1/2", 3", 1 1/2"	12.00	ม	806.40	9,676.80	165.00	1,980.00	11,656.80
10.11	รวมยอดยกมา							
10.12	ราวกั้นตกเหล็ก bs-s Ø3"หนา 2.5,,	97.80	ม	834.75	81,638.55	160.00	15,648.00	97,286.55
10.13	ถังดับเพลิงแบบCHEMICAL POWDER 15 ปอนด์	6	ชุด			50.00	300.00	300.00
10.14	ปอเกรอะ-ปอซีเมนต์สำเร็จรูป 3 ลบ.ม	4	ชุด			7,000.00	28,000.00	28,000.00
10.15	ถังล้างจานสแตนเลส 2 หลุมพร้อมอุปกรณ์	8	ชุด	4,538.10	36,304.80	100.00	800.00	37,104.80
10.16	ถังเก็บน้ำฝังดินไฟเบอร์กลาส 3000 ลิตร	2	ชุด			1,800.00	3,600.00	3,600.00
10.17	ถังตกไขมัน	2	ชุด			150.00	300.00	300.00
10.18	เคาน์เตอร์ล้างจาน ยาว 9.00 ม	2	ชุด	12096	24,192.00	7,200.00	14,400.00	38,592.00
10.19	เคาน์เตอร์ขายอาหาร ยาว18.80 ม	1	ชุด	25268.25	25,268.25	15,000.00	15,000.00	40,268.25
11.1	ท่อPVC ขึ้น 8.5							
11.2	ท่อขนาด Ø6"	20	ม	291.25	5,825.00	154.00	3,080.00	8,905.00
11.3	ท่อขนาด Ø4"	27	ม	137.50	3,712.50	72.00	1,944.00	5,656.50
11.4	ท่อขนาด Ø3"	58	ม	85.00	4,930.00	45.00	2,610.00	7,540.00
11.5	ท่อขนาด Ø2"	36	ม	38.75	1,395.00	20.00	720.00	2,115.00
11.6	ท่อขนาด Ø1-1/2"	8	ม	24.50	196.00	20.00	160.00	356.00

ประมาณราคาก่อสร้าง อาคารโรงอาหาร-หอประชุม พื้นที่ 2,300 ตร.ม. (แบบตอกเสาเข็ม)

แบบเลขที่ 50A01

สถานที่ก่อสร้าง วิทยาลัยเทคนิคเดชอุดม

กลุ่มมาตรฐานอาคารและสิ่งก่อสร้าง สำนักงานวิชาการ

ประมาณราคาโดย นายเรืองชัย เขียวสัด

สำนักงานคณะกรรมการการอาชีวศึกษา

วันที่ มกราคม 2563

*** ราคาวัสดุเดือน มกราคม 2563

ลำดับที่	รายการ	จำนวน	หน่วย	ราคาวัสดุ		ค่าแรงงาน		รวมค่าวัสดุ และค่าแรงงาน
				ราคาหน่วยละ	จำนวนเงิน	ราคาหน่วยละ	จำนวนเงิน	
11.6	ท่อขนาด Ø1"	206	ม	15.25	3,141.50	20.00	4,120.00	7,261.50
11.7	ท่อขนาด Ø3/4"	44	ม	12.25	539.00	20.00	880.00	1,419.00
11.8	ท่อขนาด Ø1/2"	10	ม	9.00	90.00	20.00	200.00	290.00
11.9	Clean out 4"	4	อัน	682.50	2,730.00	100.00	400.00	3,130.00
11.10	Clean out 3"	8	อัน	577.50	4,620.00	75.00	600.00	5,220.00
11.11	Clean out 2"	6	อัน	472.50	2,835.00	50.00	300.00	3,135.00
11.12	floor dreaan 3"	26	อัน	299.25	7,780.50	180.00	4,680.00	12,460.50
11.13	stop valve 1/2"	29	อัน	135.45	3,928.05	25.00	725.00	4,653.05
11.14	ค่าอุปกรณ์ยึดแขวนท่อ	1	ชุด	4,620.00	4,620.00			4,620.00
11.15	คอนกรีตโครงสร้าง (1:2:4)	23.40	ลบ.ม	2,131.00	49,865.40	485.00	11,349.00	61,214.40
11.16	เหล็ก L40x40x3mm	1,416.42	กก.	19.30	27,336.91	10.39	14,716.60	42,053.51
11.17	เหล็ก SR24 Dal 9 มม.	1.17	ตัน	17,464.00	20,396.21	4,400.00	5,138.76	25,534.97
11.18	เหล็ก SD30 Dal 16 มม.	1.71	ตัน	17,924.00	30,585.51	3,300.00	5,631.12	36,216.63
11.19	งานวัดครุรงกัน(ทรายหยาบ)	4.50	ลบ.ม	281.00	1,264.50	91.00	409.50	1,674.00
11.20	คอนกรีตหยาบรองกันฐานราก	4.50	ลบ.ม	2,010.00	9,045.00	398.00	1,791.00	10,836.00
11.21	ไม้แบบ(คิดใช้งาน50%)	72.00	ตร.ม	590.00	42,480.00			42,480.00
11.22	ค่าแรงไม้แบบ(100%)	72.00	ตร.ม			133.00	9,576.00	9,576.00
11.23	ลวดผูกเหล็ก เบอร์ 18	52.00	กก	22.43	1,166.36			1,166.36
11.24	ตะปู	18.00	กก	30.00	540.00			540.00
11.28	พื้นที่เกาะเบี่ยงตกแต่งด้านหน้า	18.88	ตร.ม	273.00	5,154.24	166.00	3,134.08	8,288.32
11.29	ผนังก่ออิฐฉาบปูนครึ่งแผ่น	2.78	ตร.ม	285.00	790.88	89.00	246.98	1,037.85
11.30	ฉาบผนังงัดเคาะเดือร	5.55	ตร.ม	75.00	416.25	82.00	455.10	871.35

01/11/25

แบบเลขที่ 50A01





[illegible]


แบบเลขที่ 50A01

สถาบันที่ก่อสร้าง วิทยาลัยเทคนิคเดชอุดม

กลุ่มมาตรฐานอาคารและสิ่งก่อสร้าง สำนักอำนวยการ


*** ราคาวัสดุเดือน มกราคม 2563

๔ ประมวลร่างโดย นายสุรเดช เสือขาวด

วันที
มกราคม 2563

[illegible]

2

ประมาณราคาต่างก่อสร้าง อาคารโรงอาหาร-หอประชุม

พื้นที่ 2,300 ตร.ม. (แบบตอกกเสาเข็ม)

แบบเลขที่ 50A01

สถานที่ก่อสร้าง วิทยาลัยเทคนิคเดชอุดม

กลุ่มมาตรฐานอาคารและสิ่งก่อสร้าง สำนักงานคณะกรรมการ

สำนักงานคณะกรรมการการอาชีวศึกษา


ประมาณราคาโดย นายรุ่งนัย เชื้อวาสศ

[illegible]

4

รายการประกอบแบบสถาปัตยกรรม

หลังคา ผลิตส่วนที่เป็นตัว, บิดสาย, บิดขางได้ลงสาย มุมด้วยหลังคาแผ่นเหล็กดัดลอนความหนาไม่ต่ำกว่า 0.5 มม. ของ LUCKY รุ่น W-780, SP-RIIT รุ่น SP-302D, SANCO รุ่น SK RUB 38 หรือเทียบเท่า อุปกรณ์การปู เป็นไปตามมาตรฐานที่เชื่อถือได้หรือวัสดุที่ผลิตโดยผู้จัดซื้อ




สี สีที่ใช้ทา ภายนอกภายใน ส่วนที่เป็น โลหะ, ไม้, กระจก, วัสดุอื่น ๆ ให้ใช้สีที่เหมาะสมกับวัสดุที่ใช้ทา และสีที่ใช้ทา ให้ดูสวยงาม

ถังดับเพลิง ให้ติดตั้งถังดับเพลิง [E] ตามตำแหน่งที่ระบุโดยติดตั้งสูงจากพื้น 1.20 ม. ตำแหน่งละ 1 จุด เป็นถังดับเพลิงแบบใช้ Chemical Powder



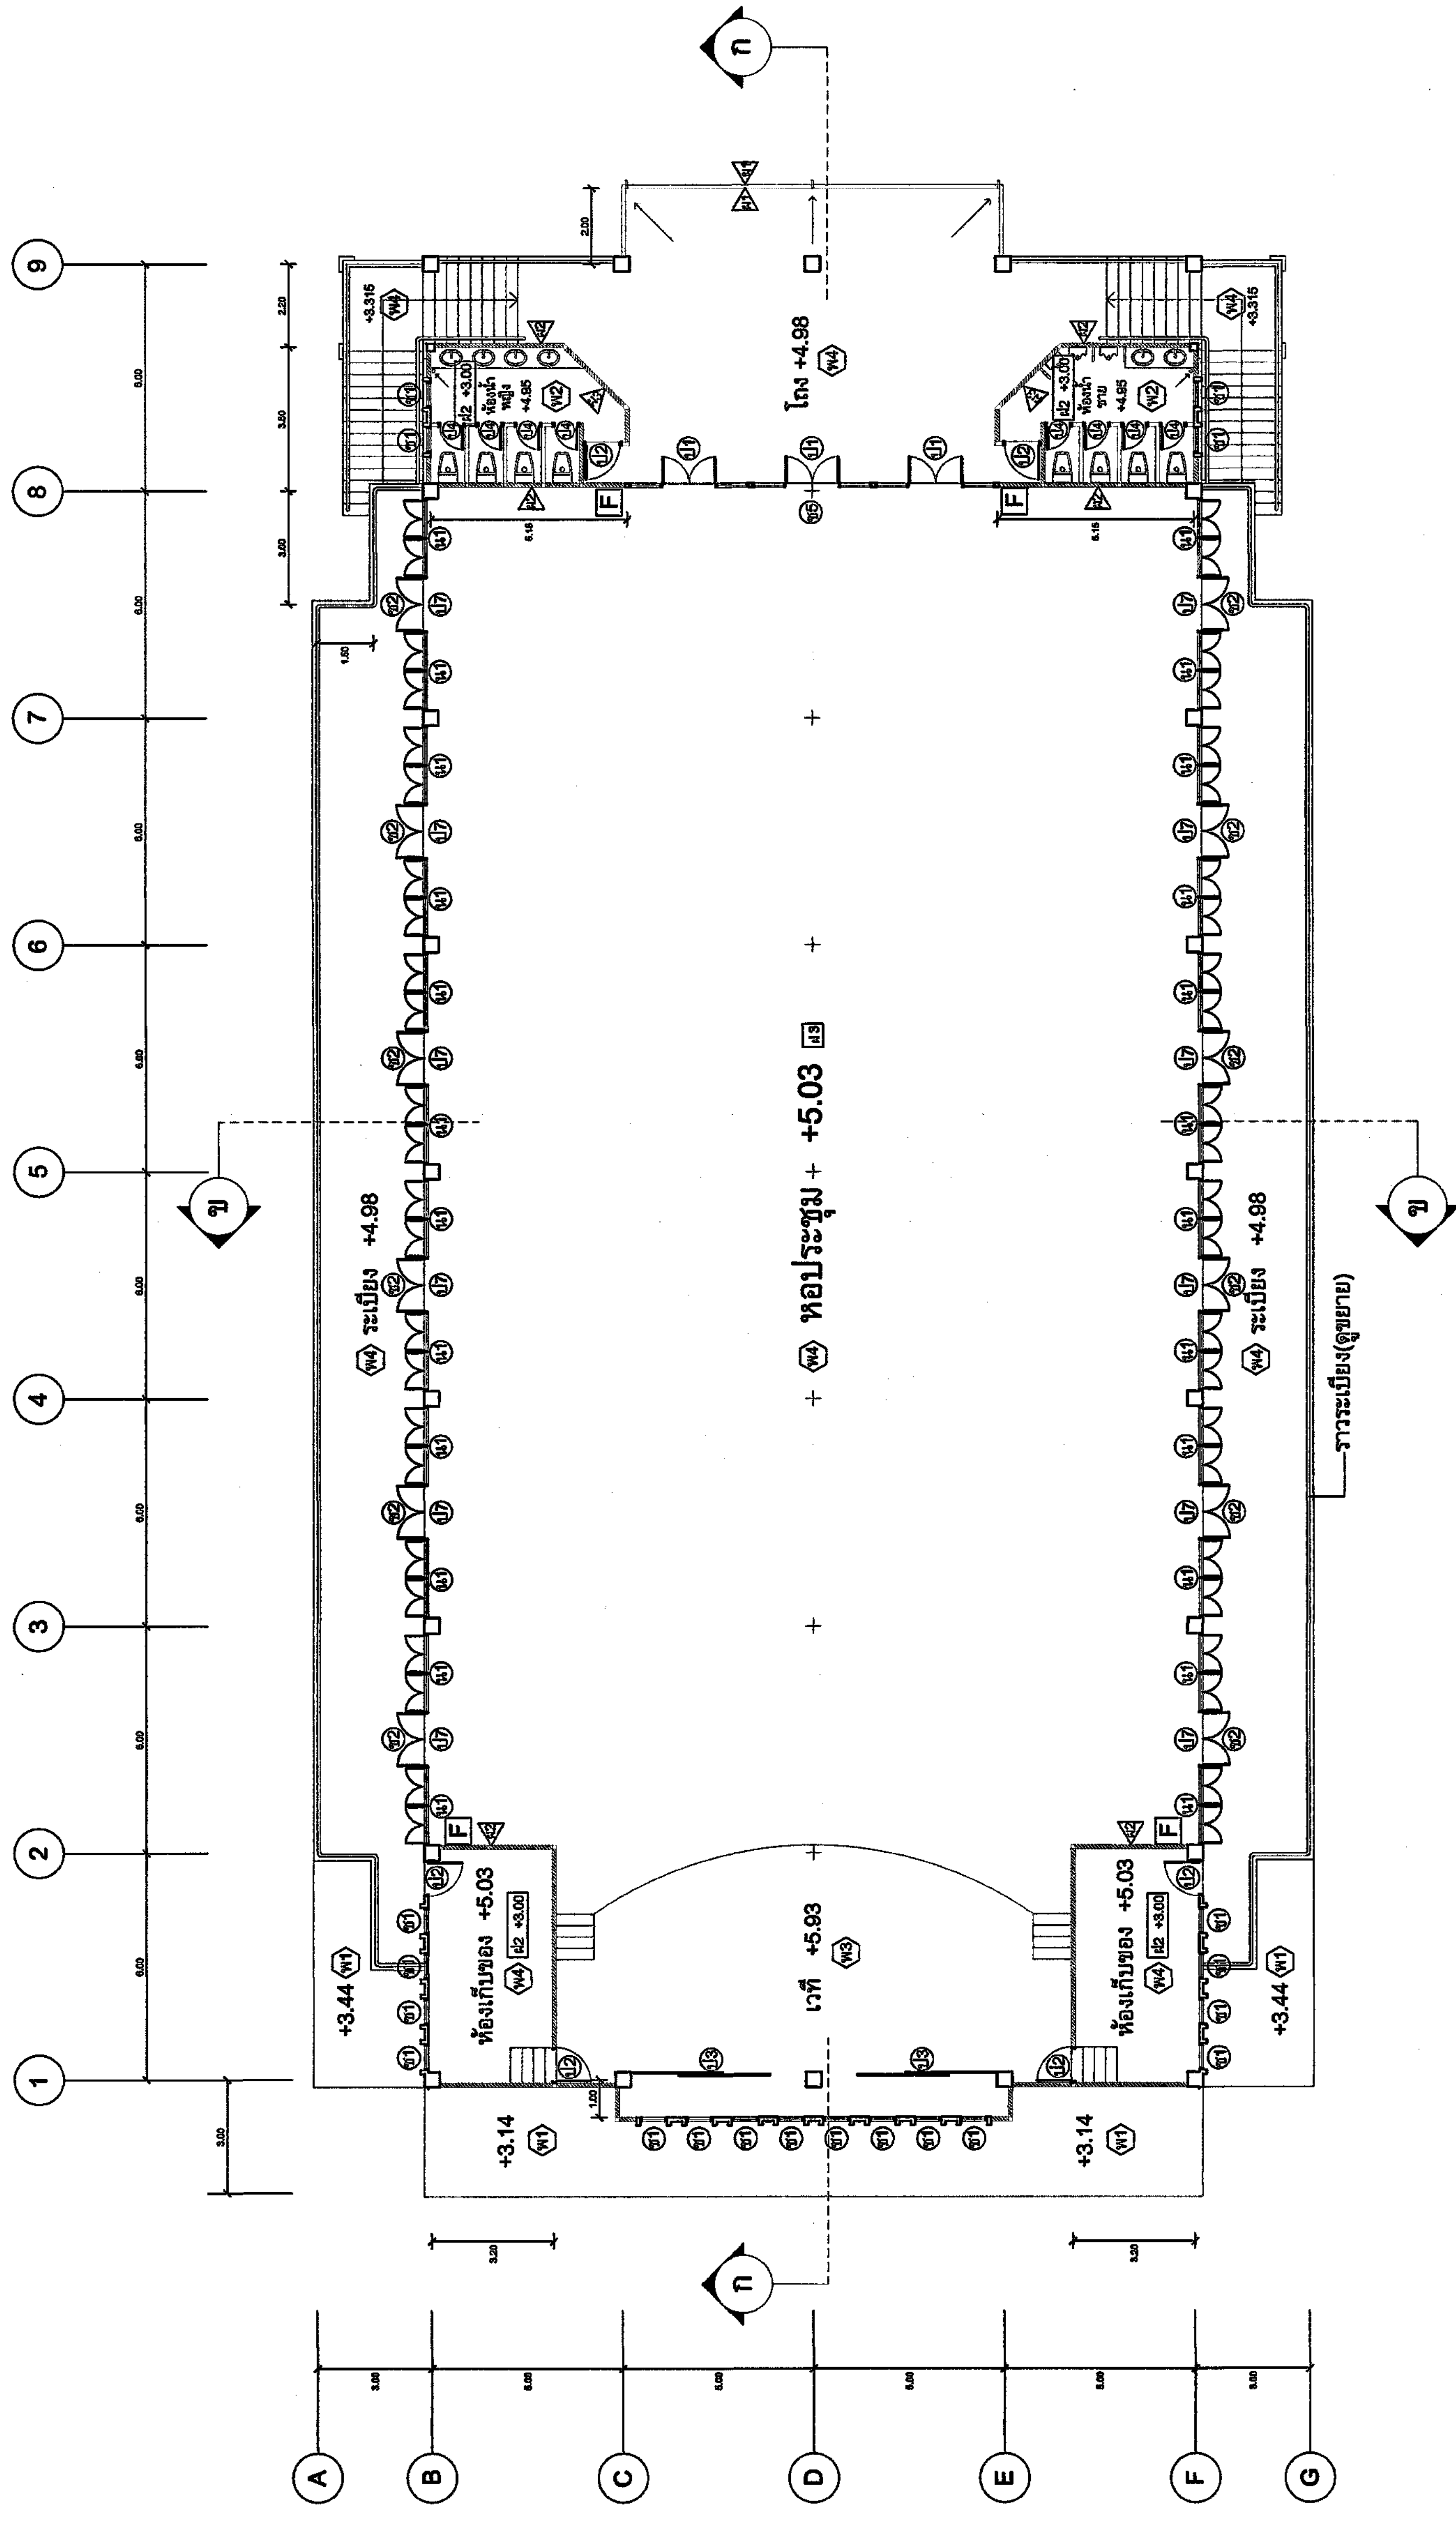

ผังพื้นที่สอง 1:100




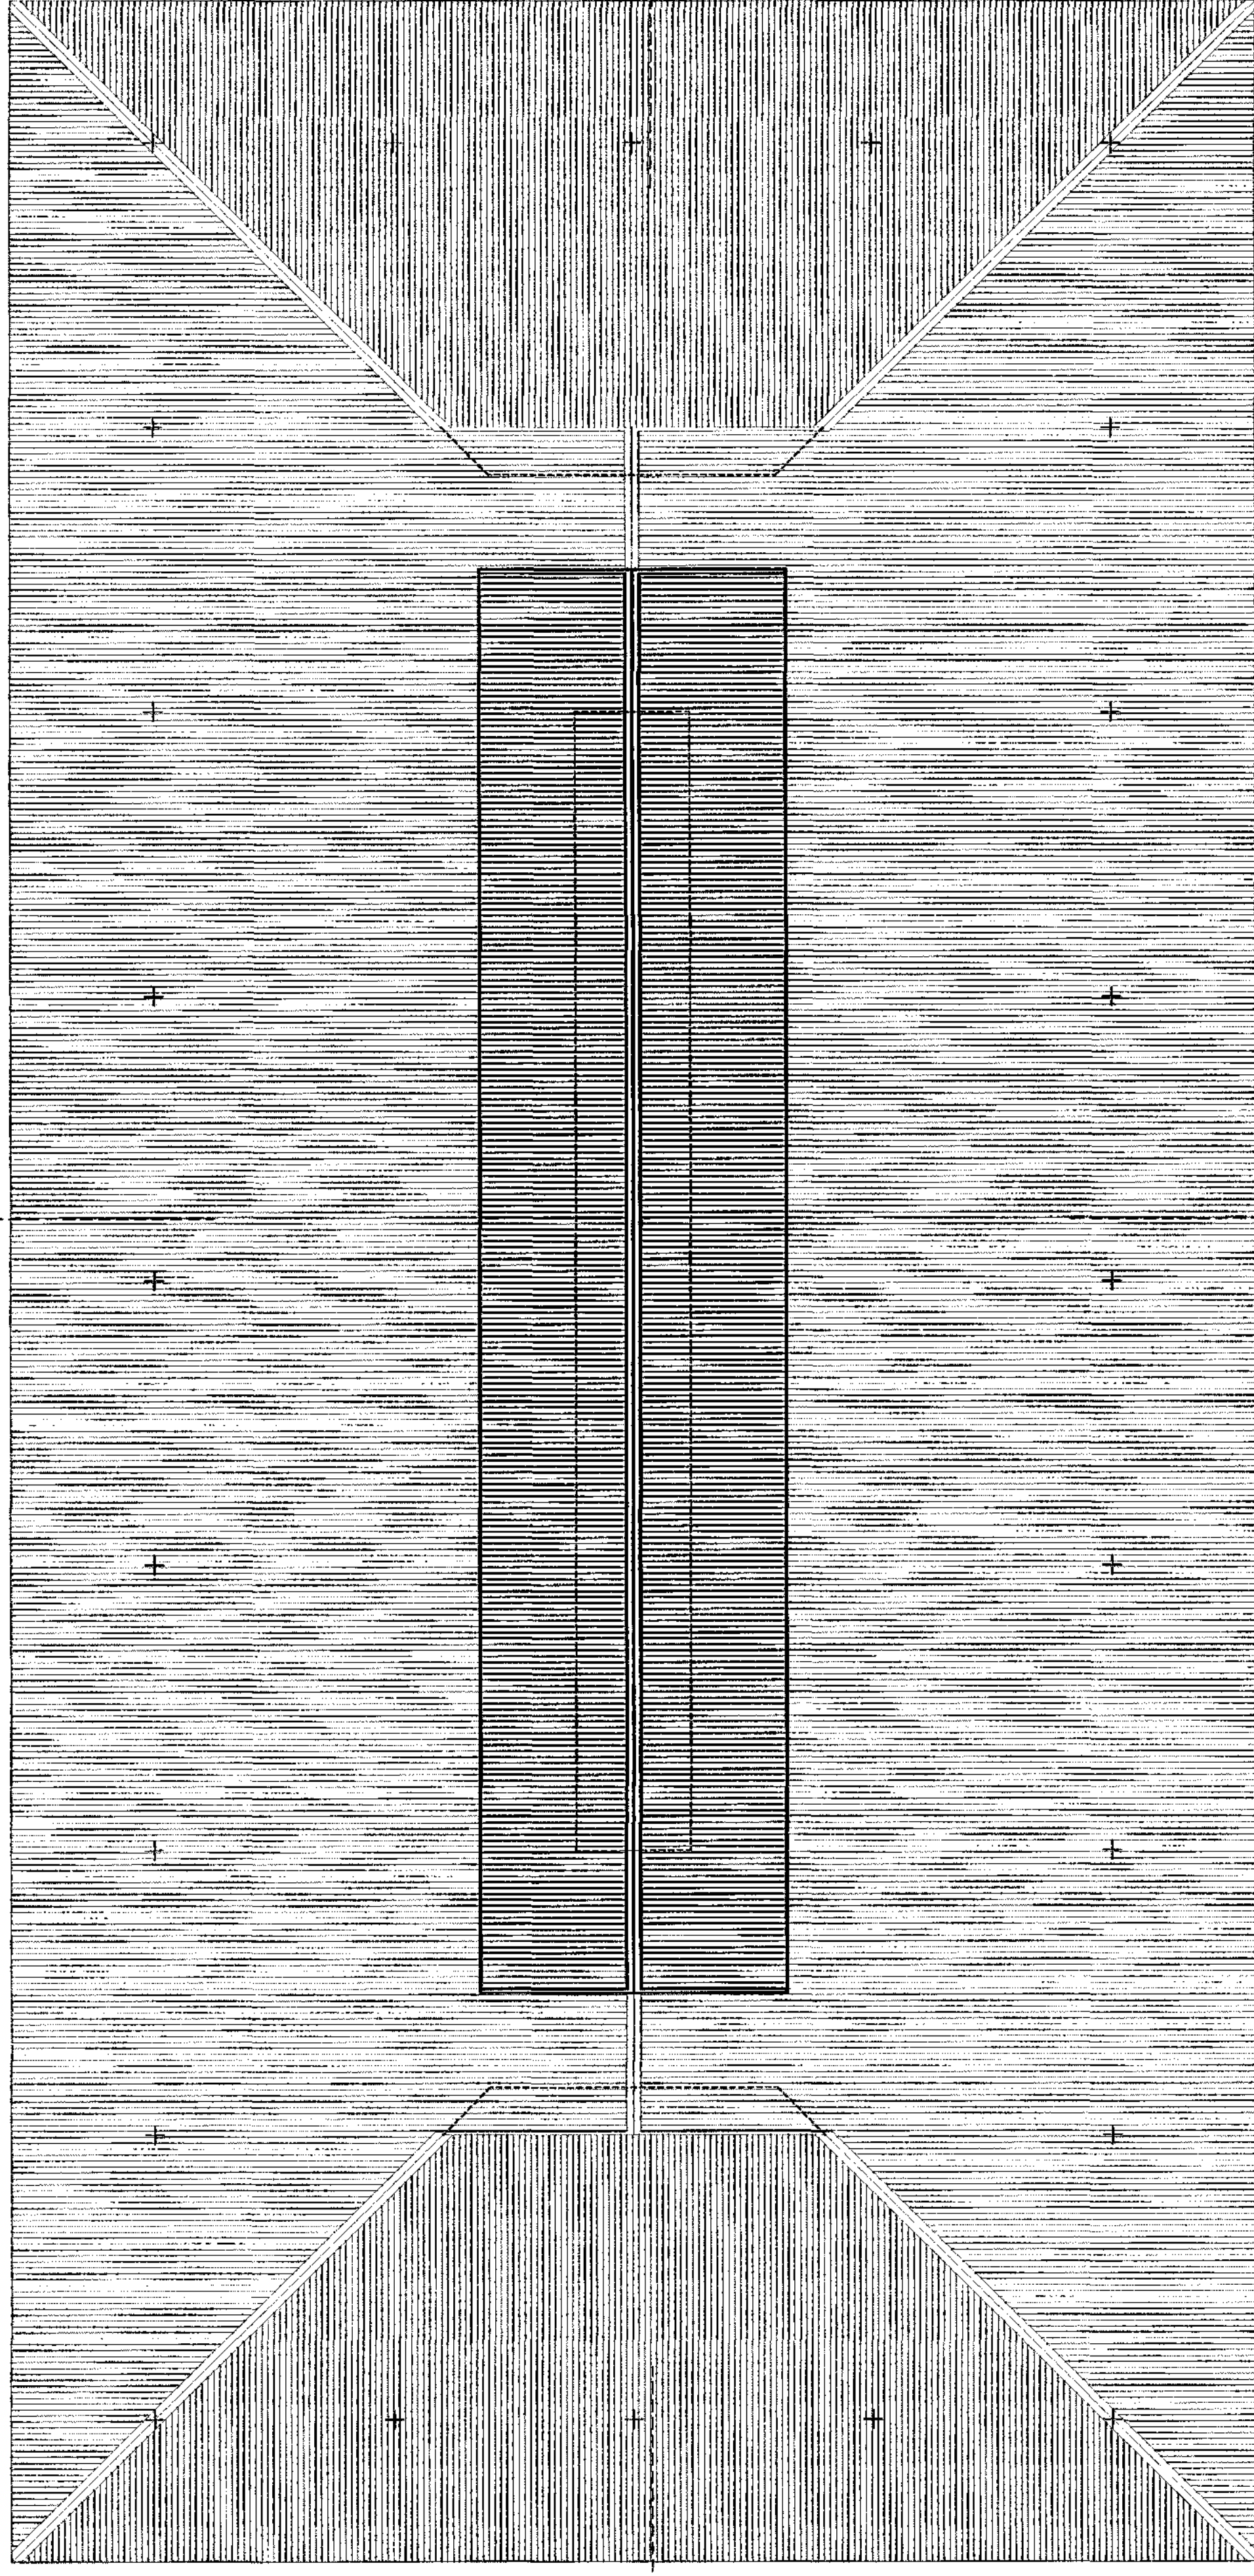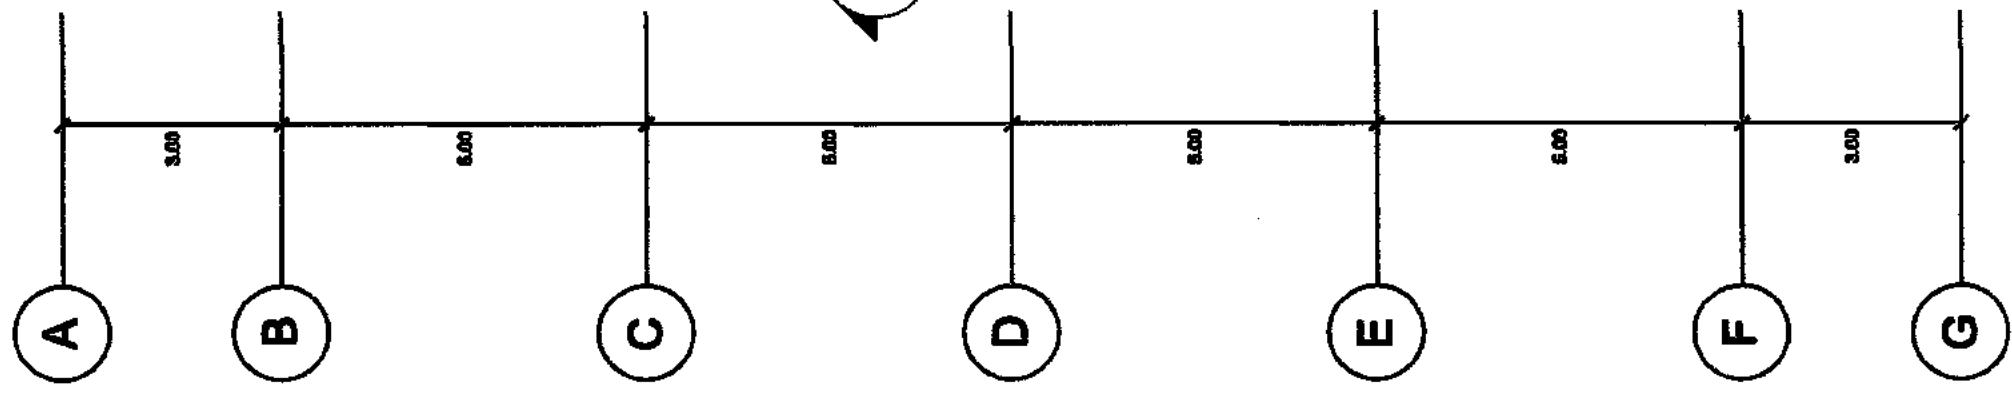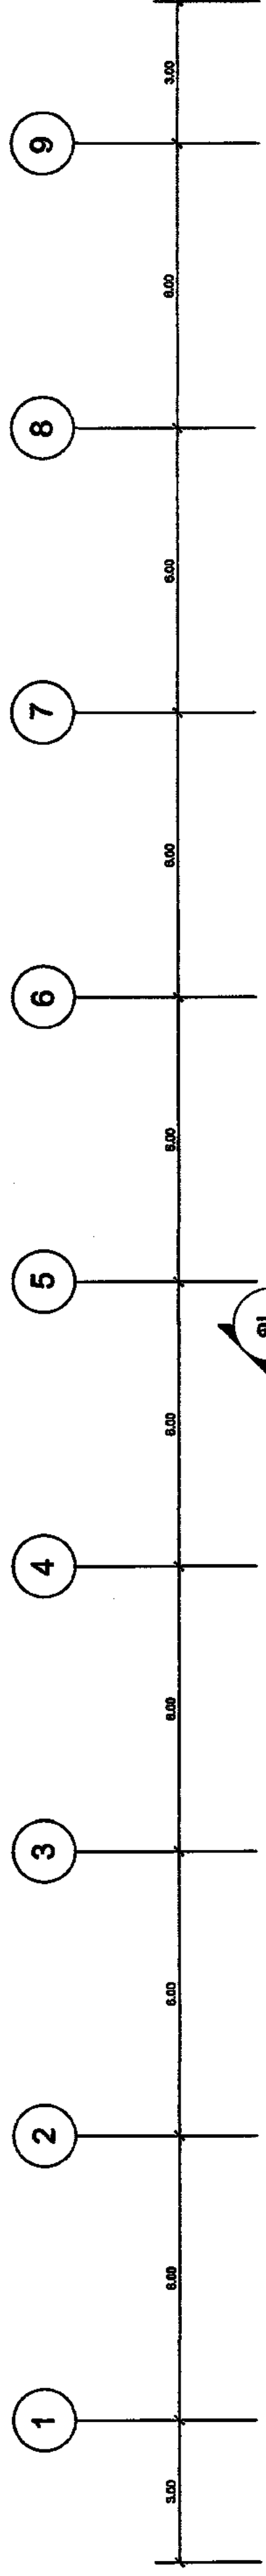


ผังโครงสร้างคานา 1:100

ข้อควรระวัง
1. ห้ามใช้ดินถมหรือดินร่วนซุยถมในที่นี้

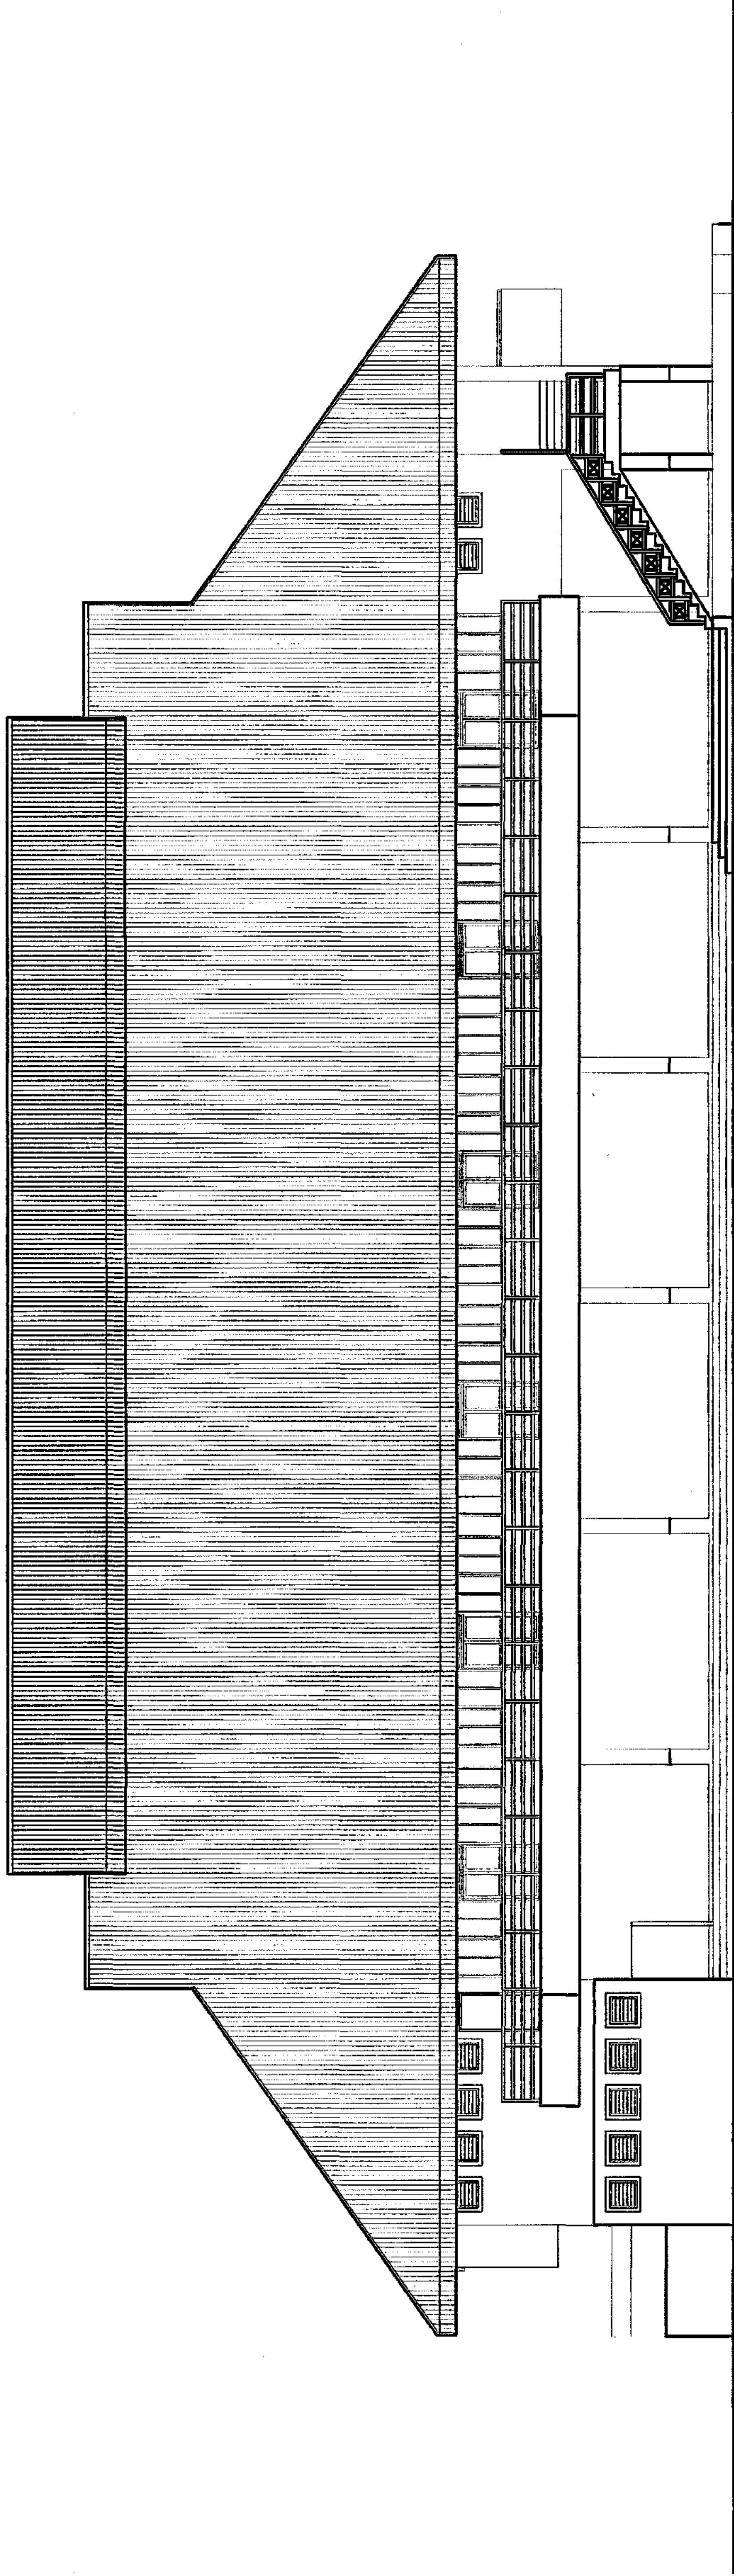

รูปด้าน ก 1:100

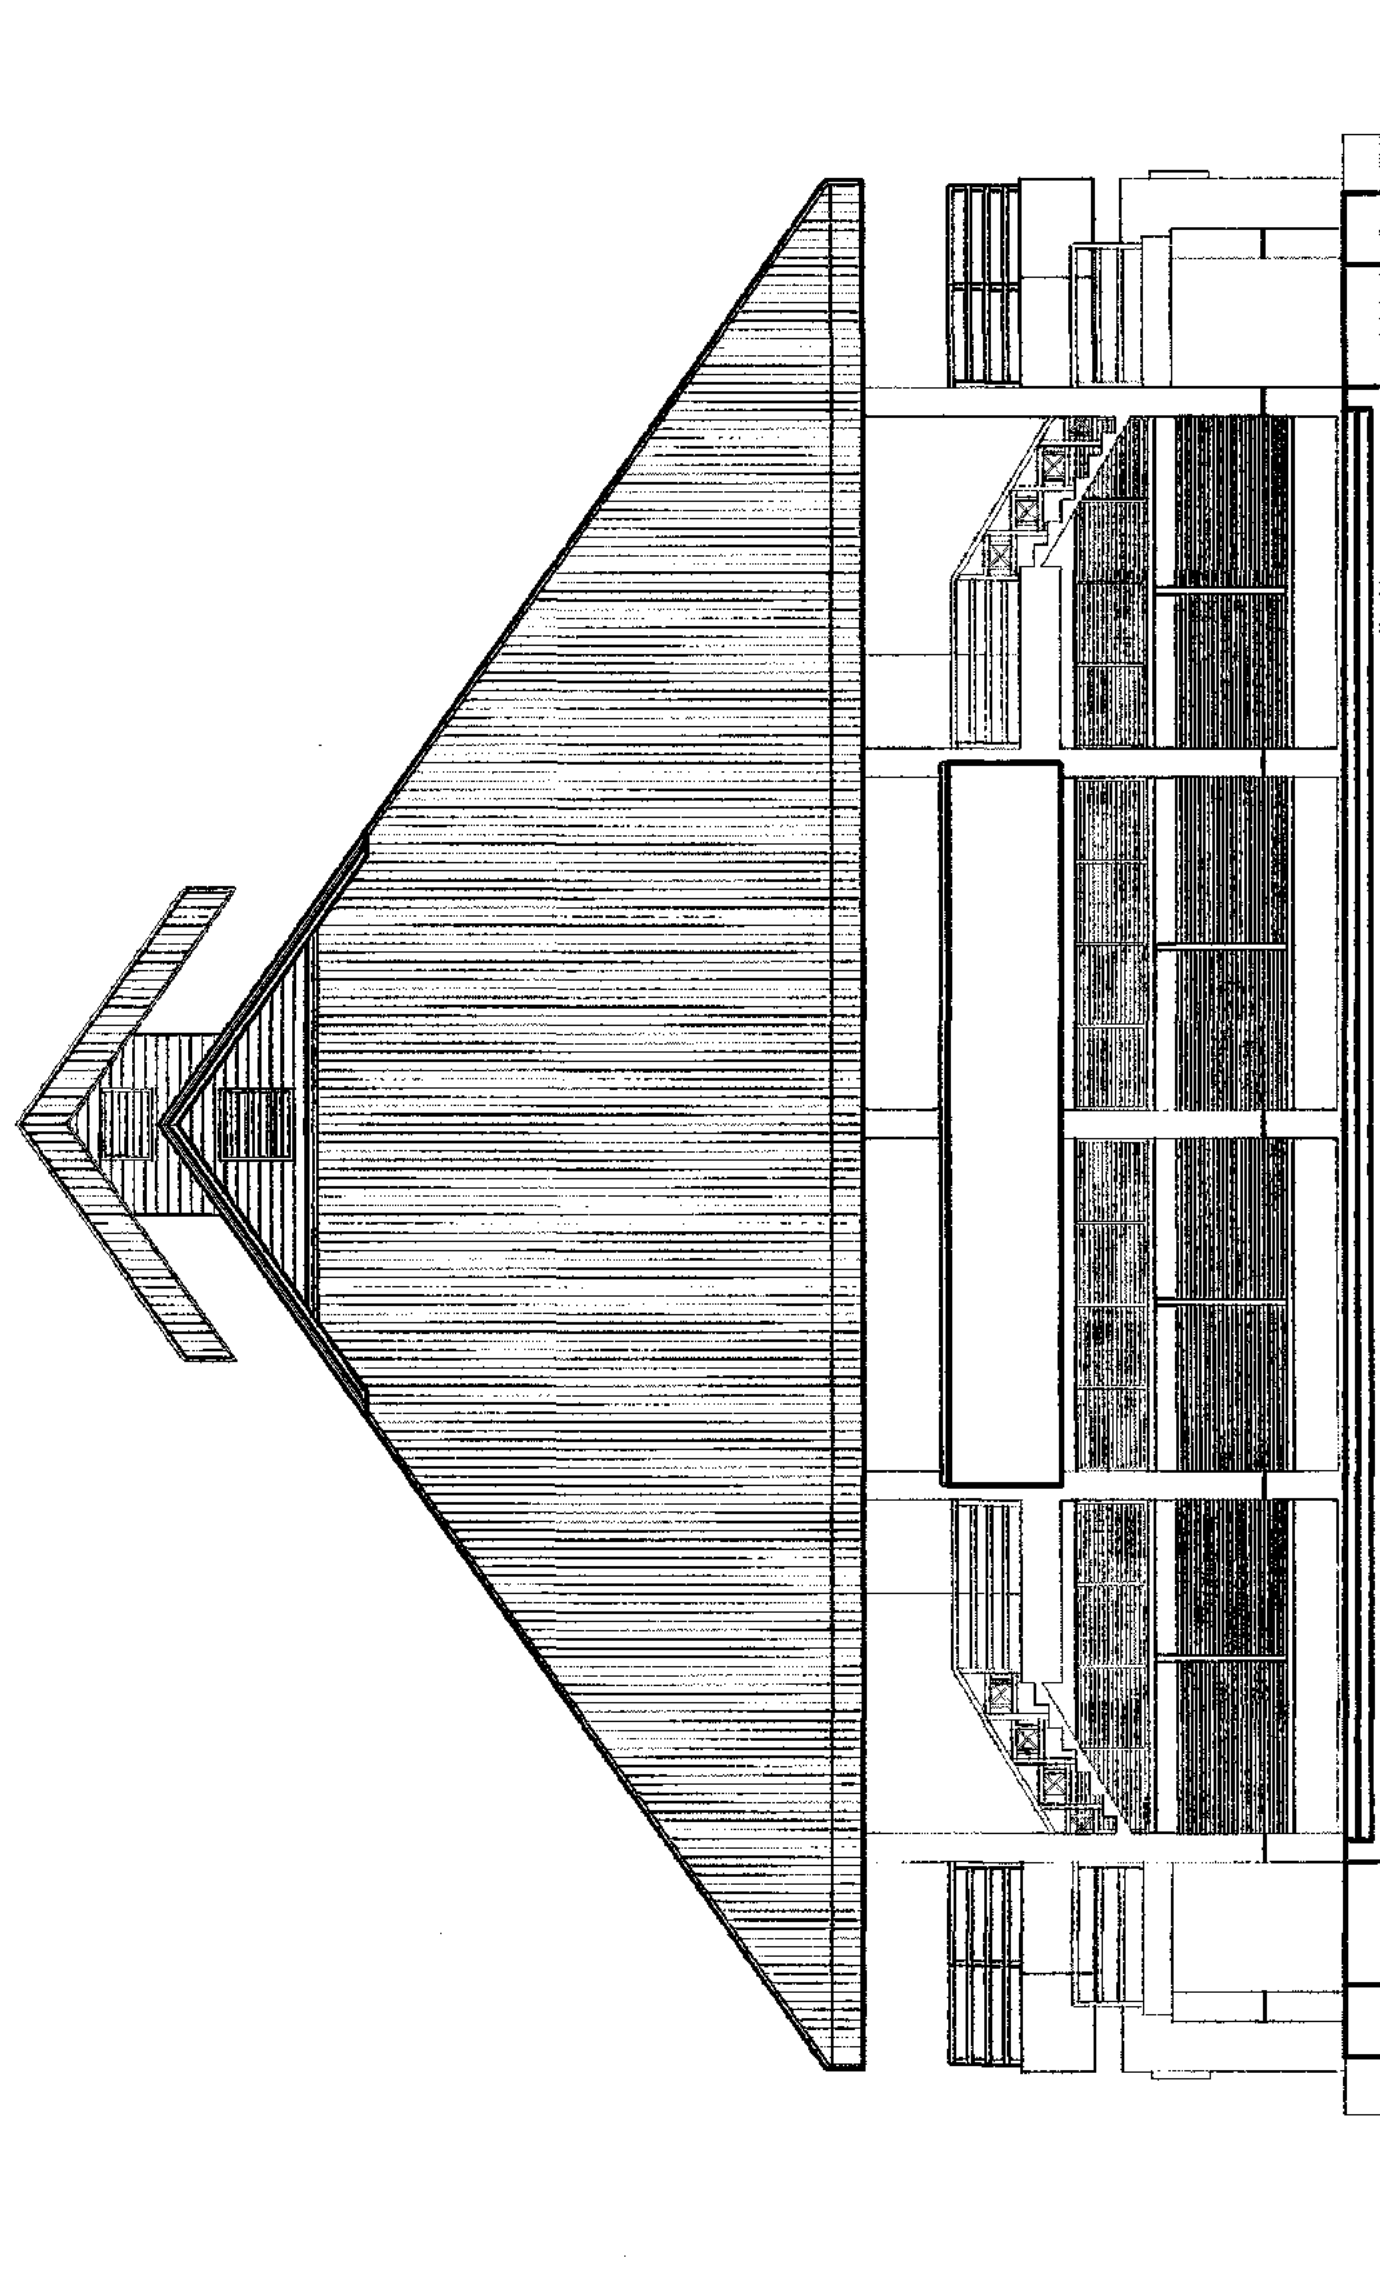

รูปด้าน ข 1:100










[illegible]

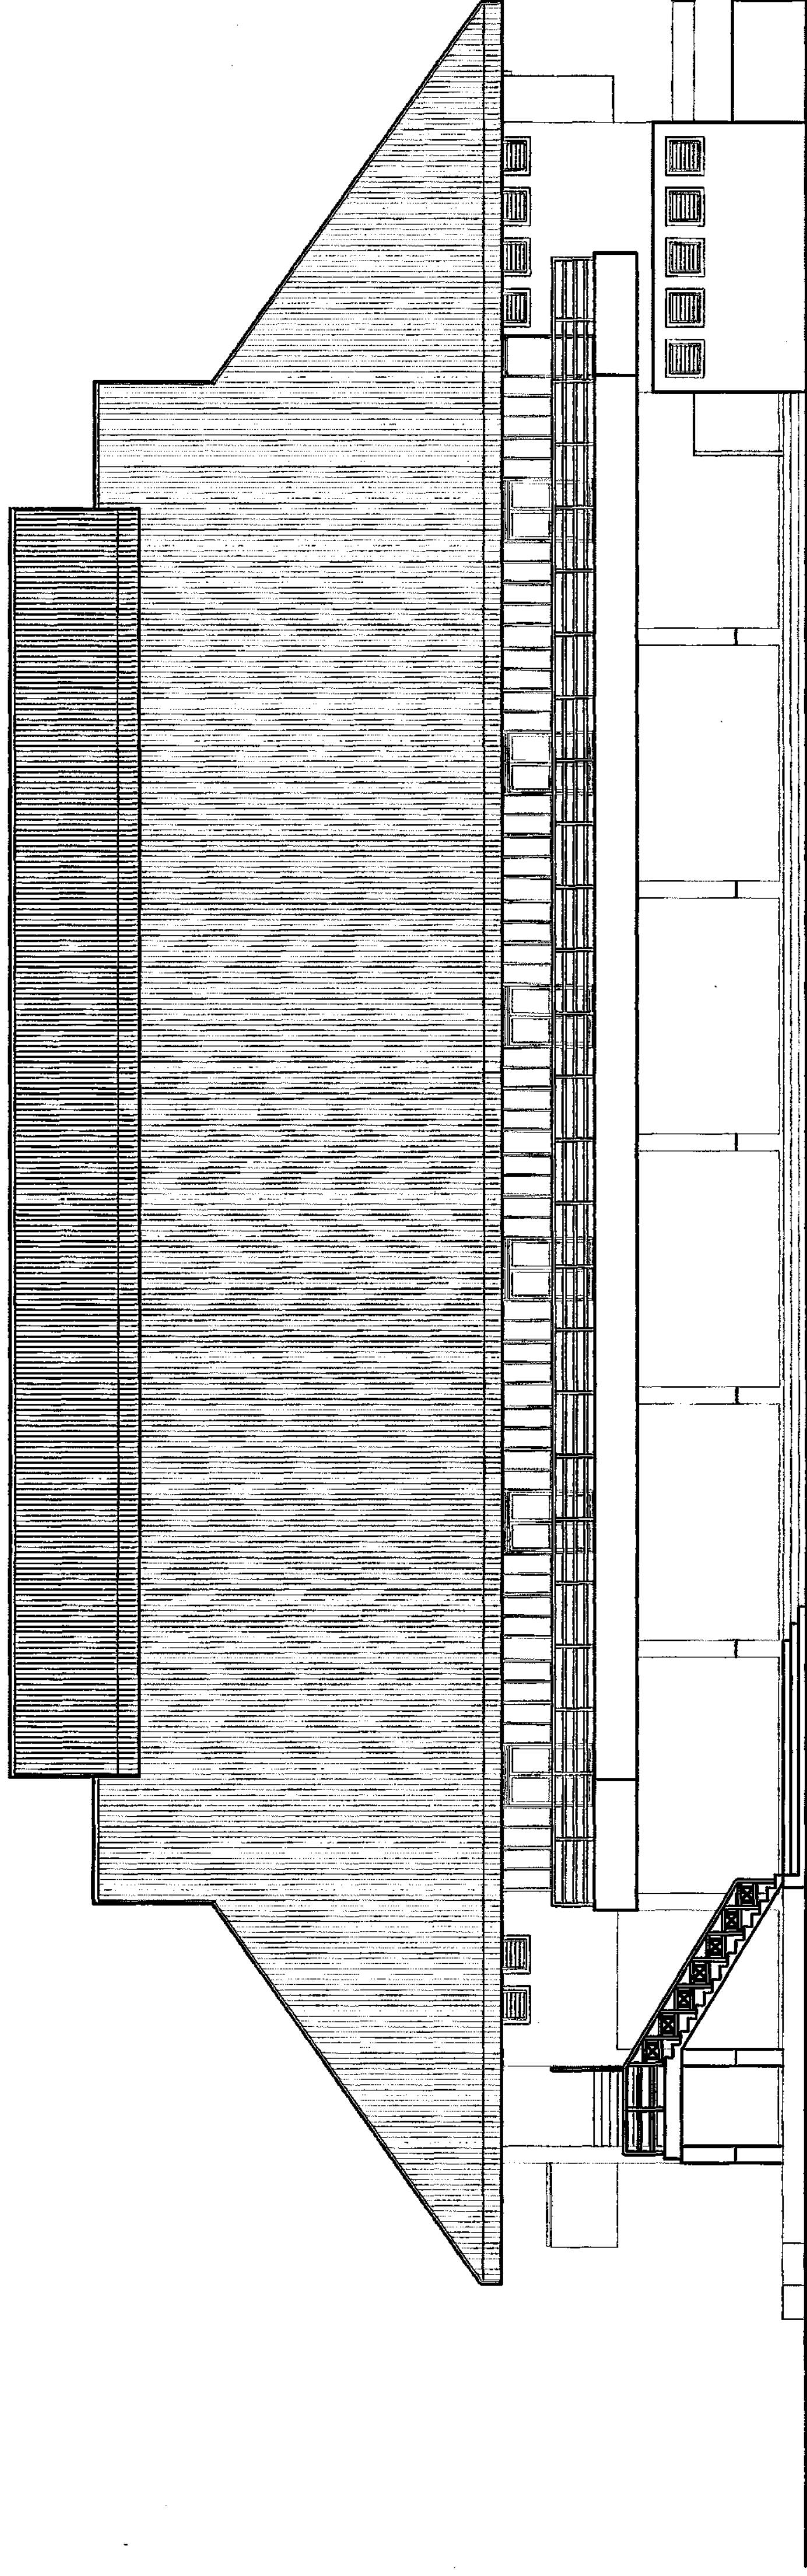

รูปด้าน (ค) 1:100

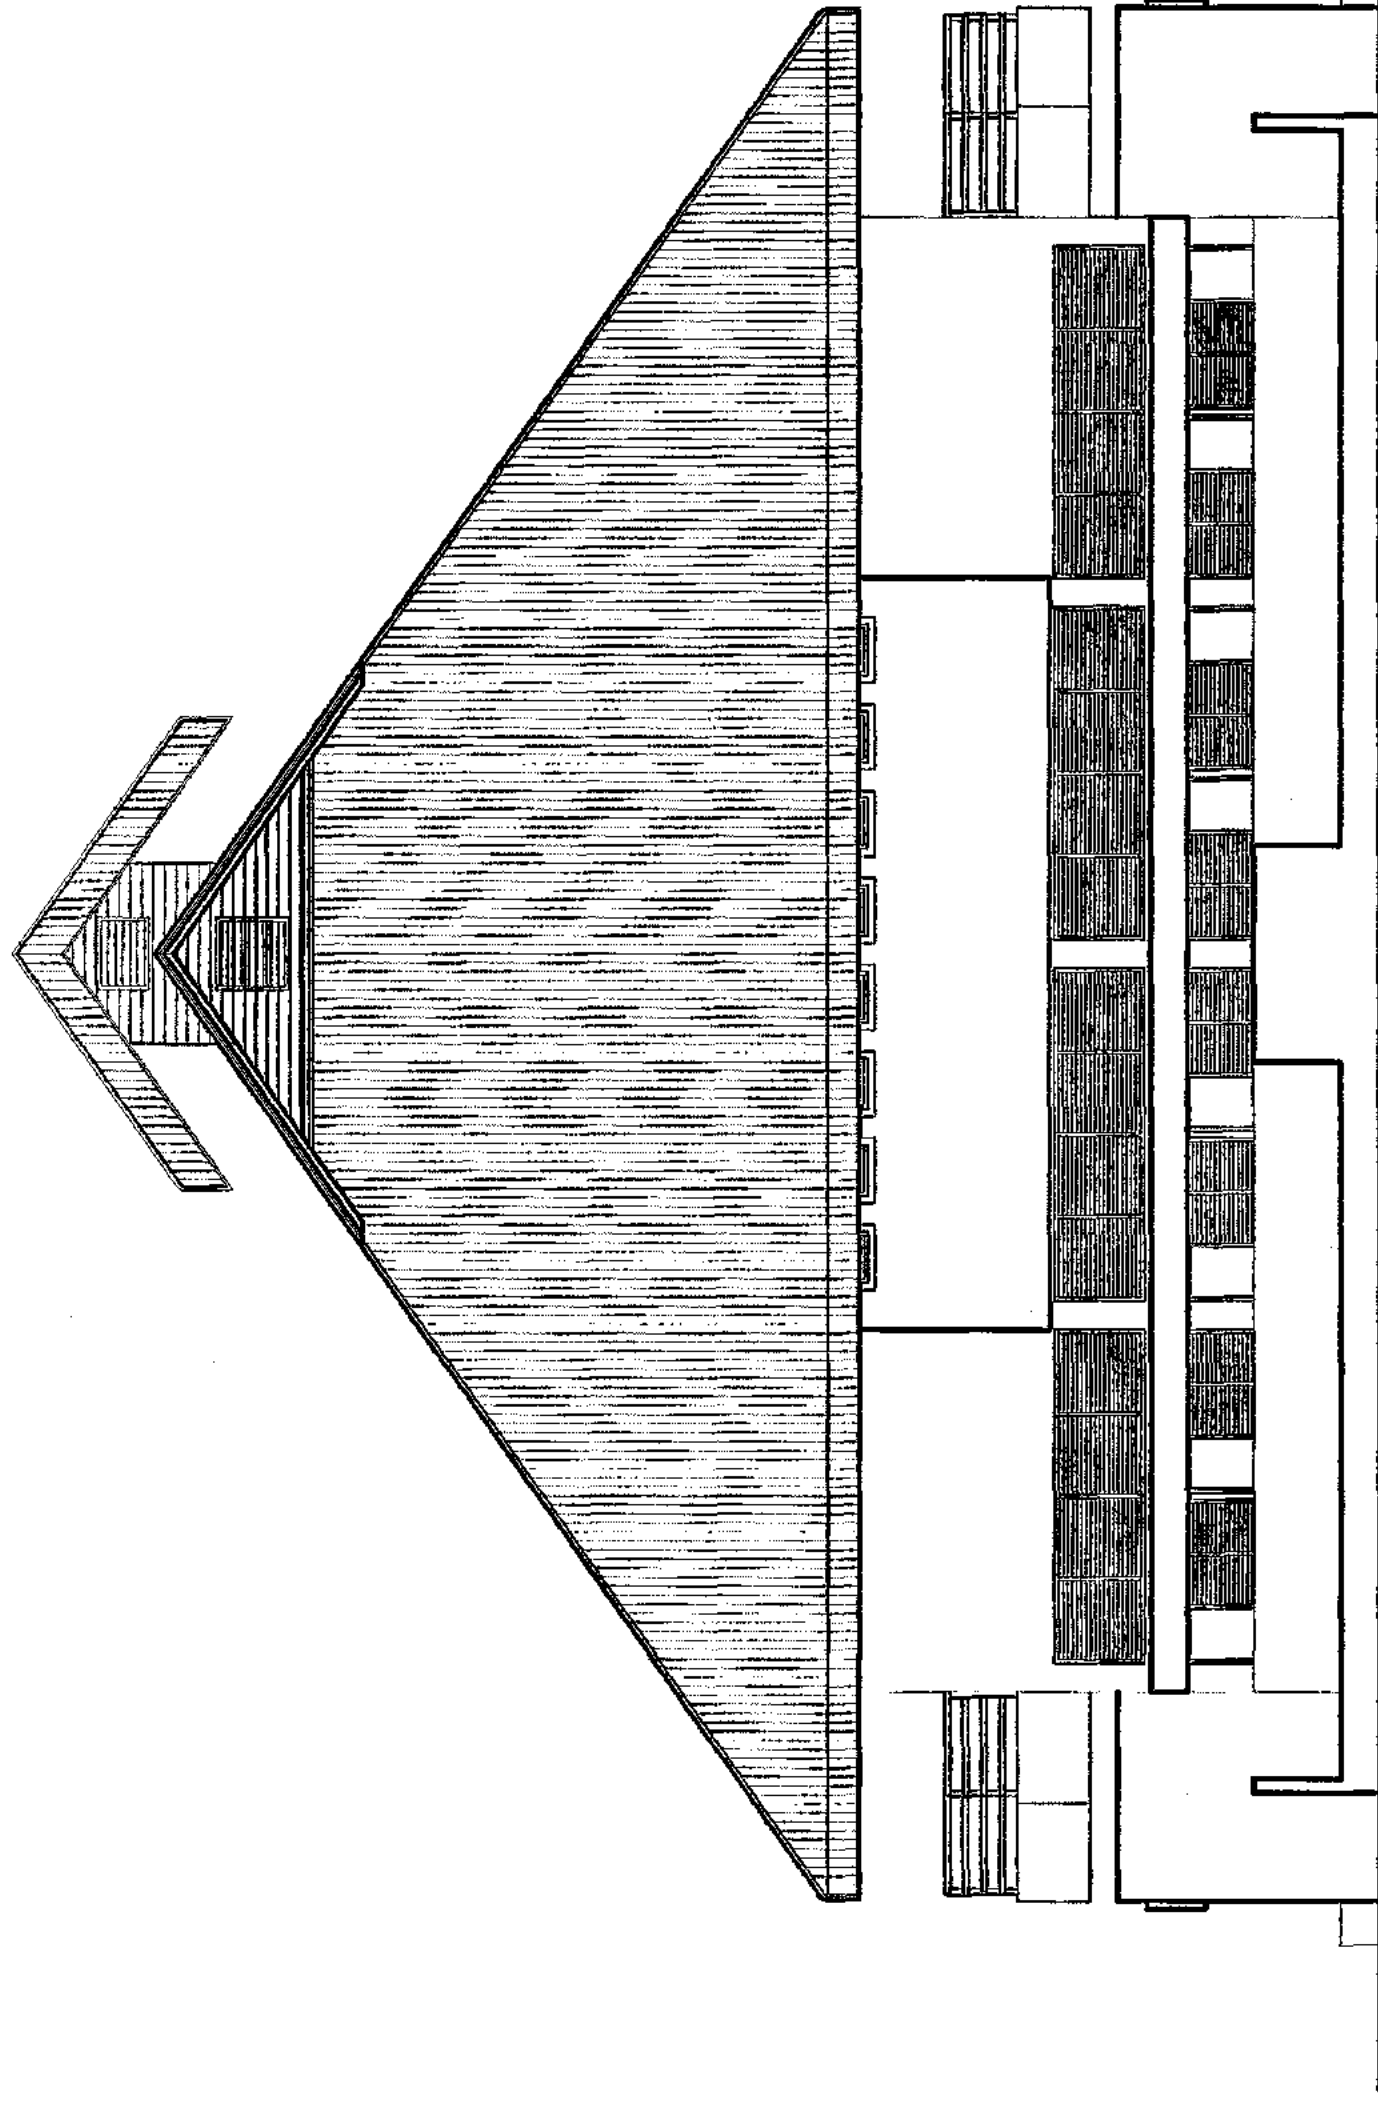

รูปด้าน ๑ 1:100












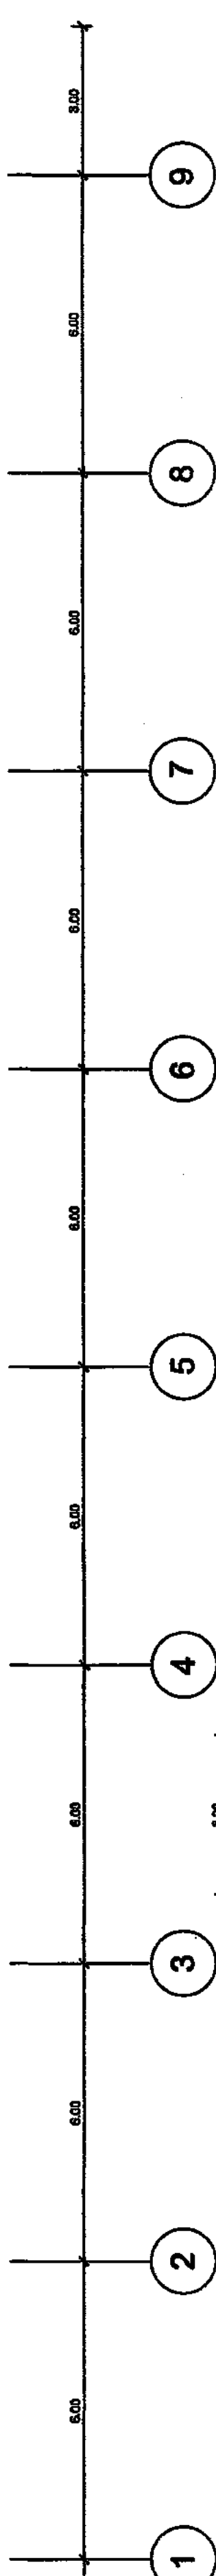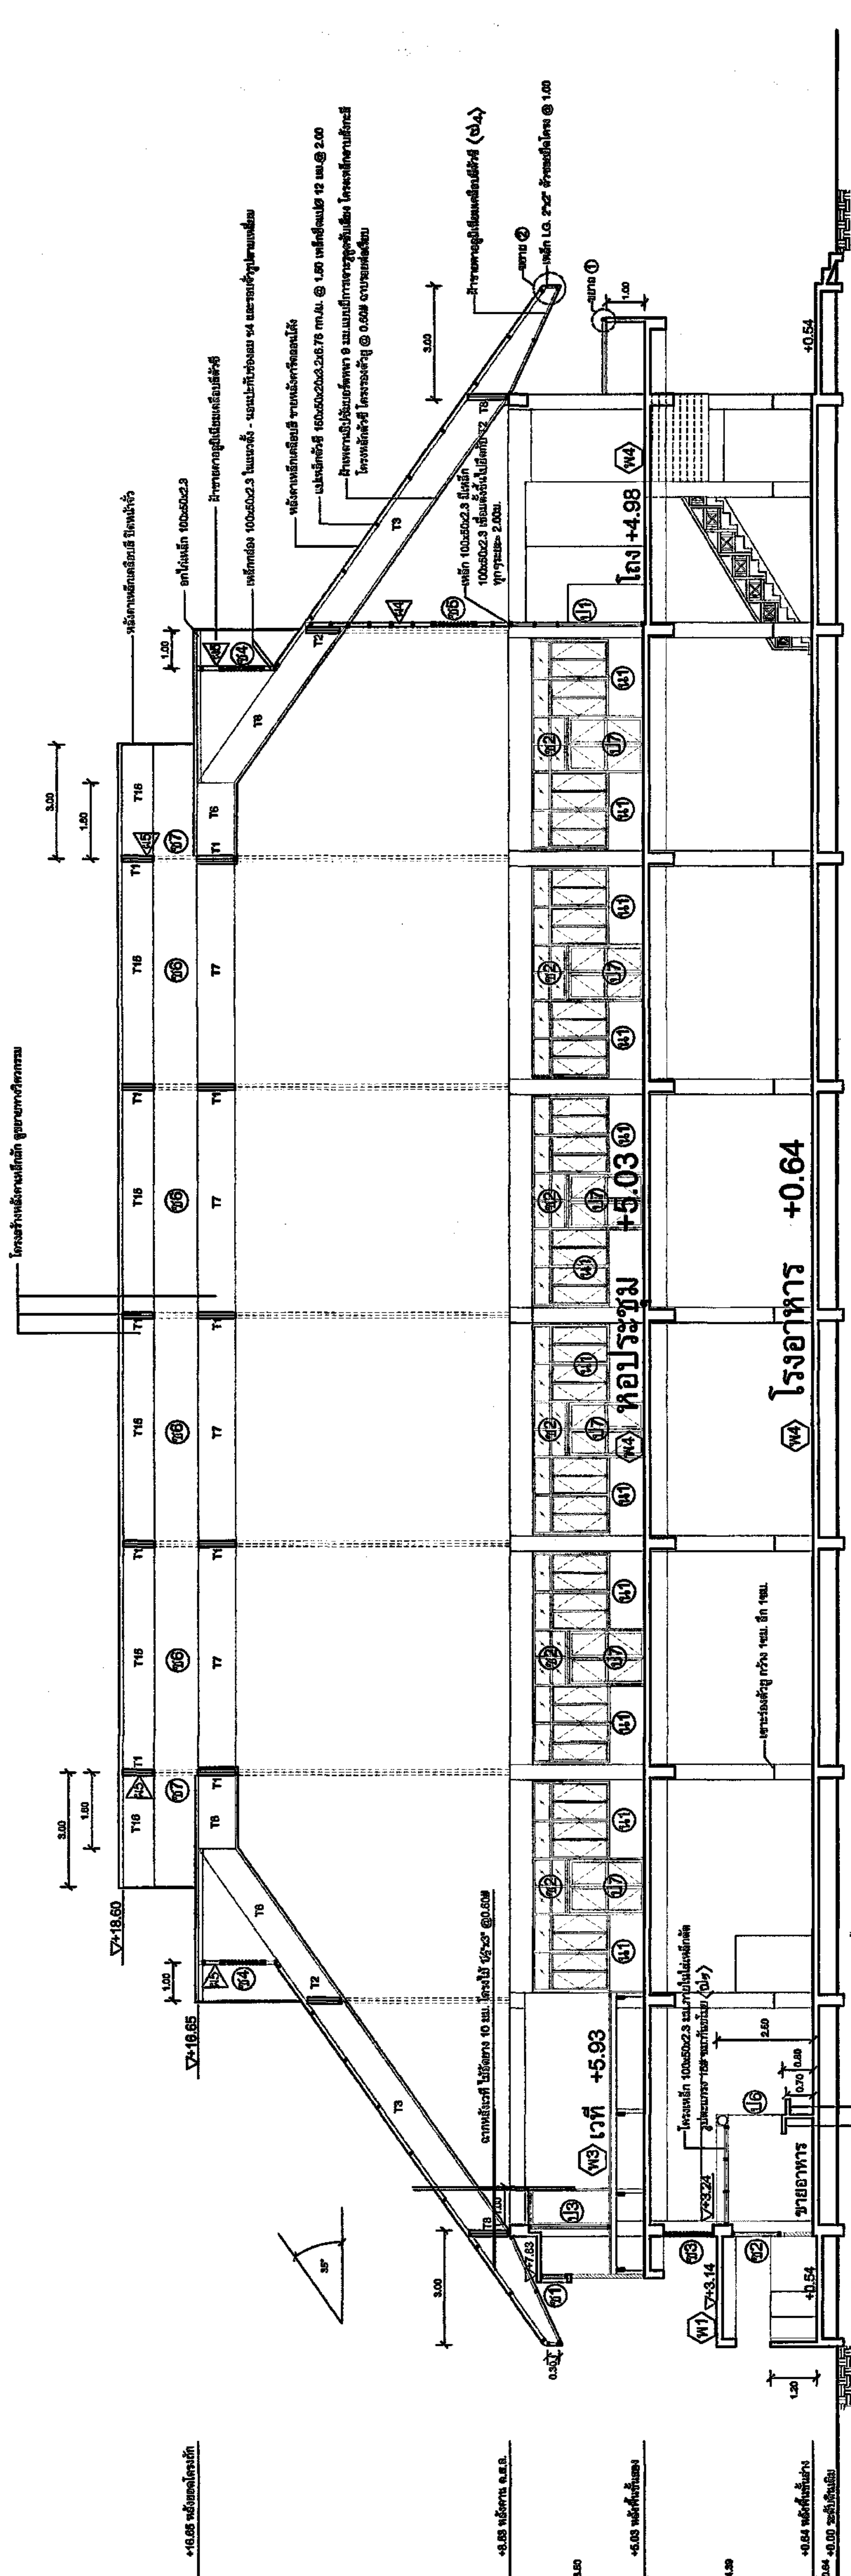


รูปตัด ก-ก 1:100

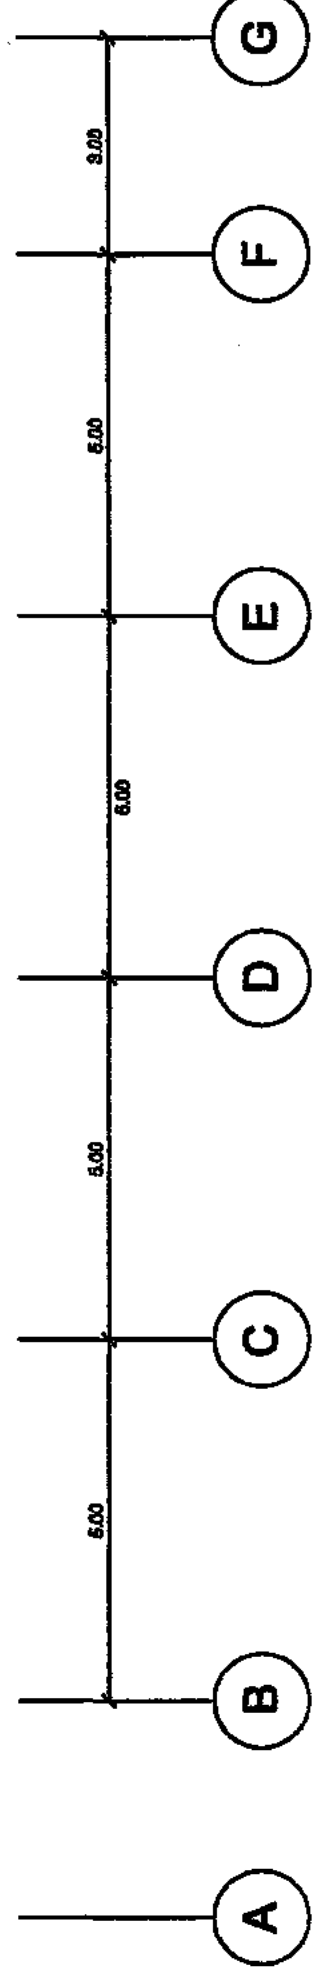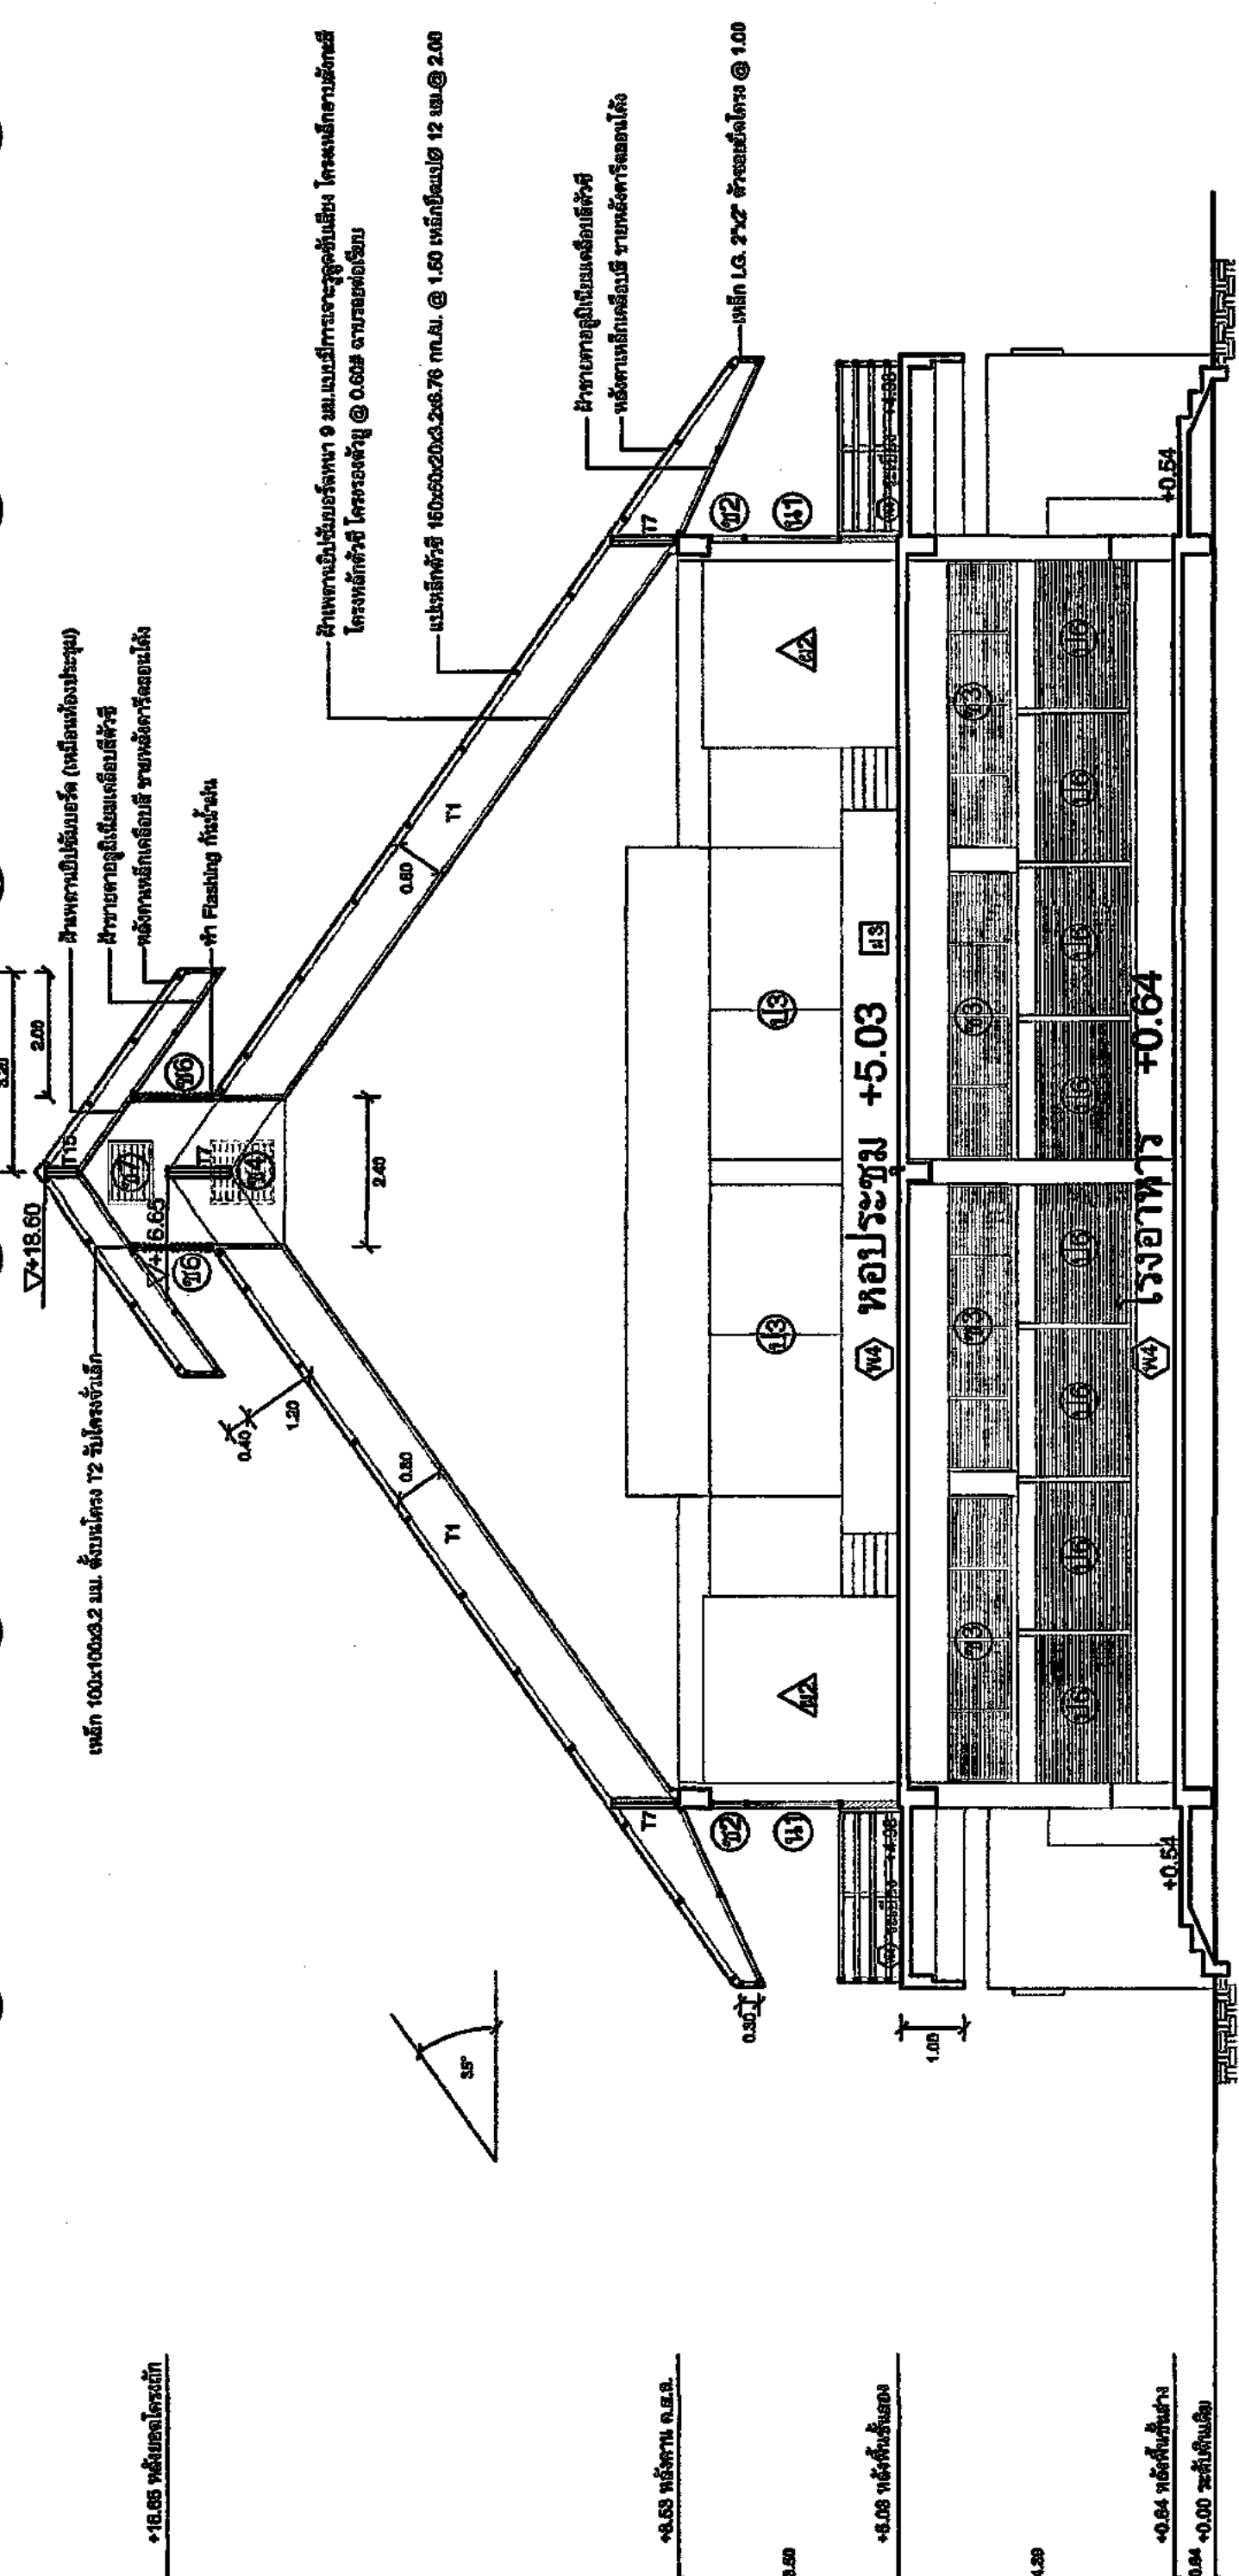



รูปตัด ข-ข 1:100


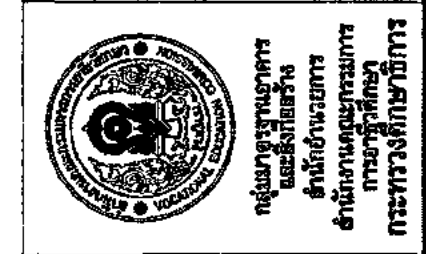

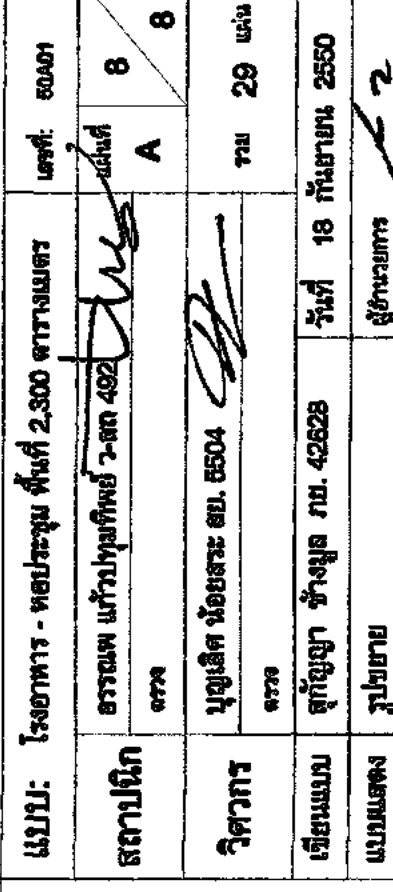





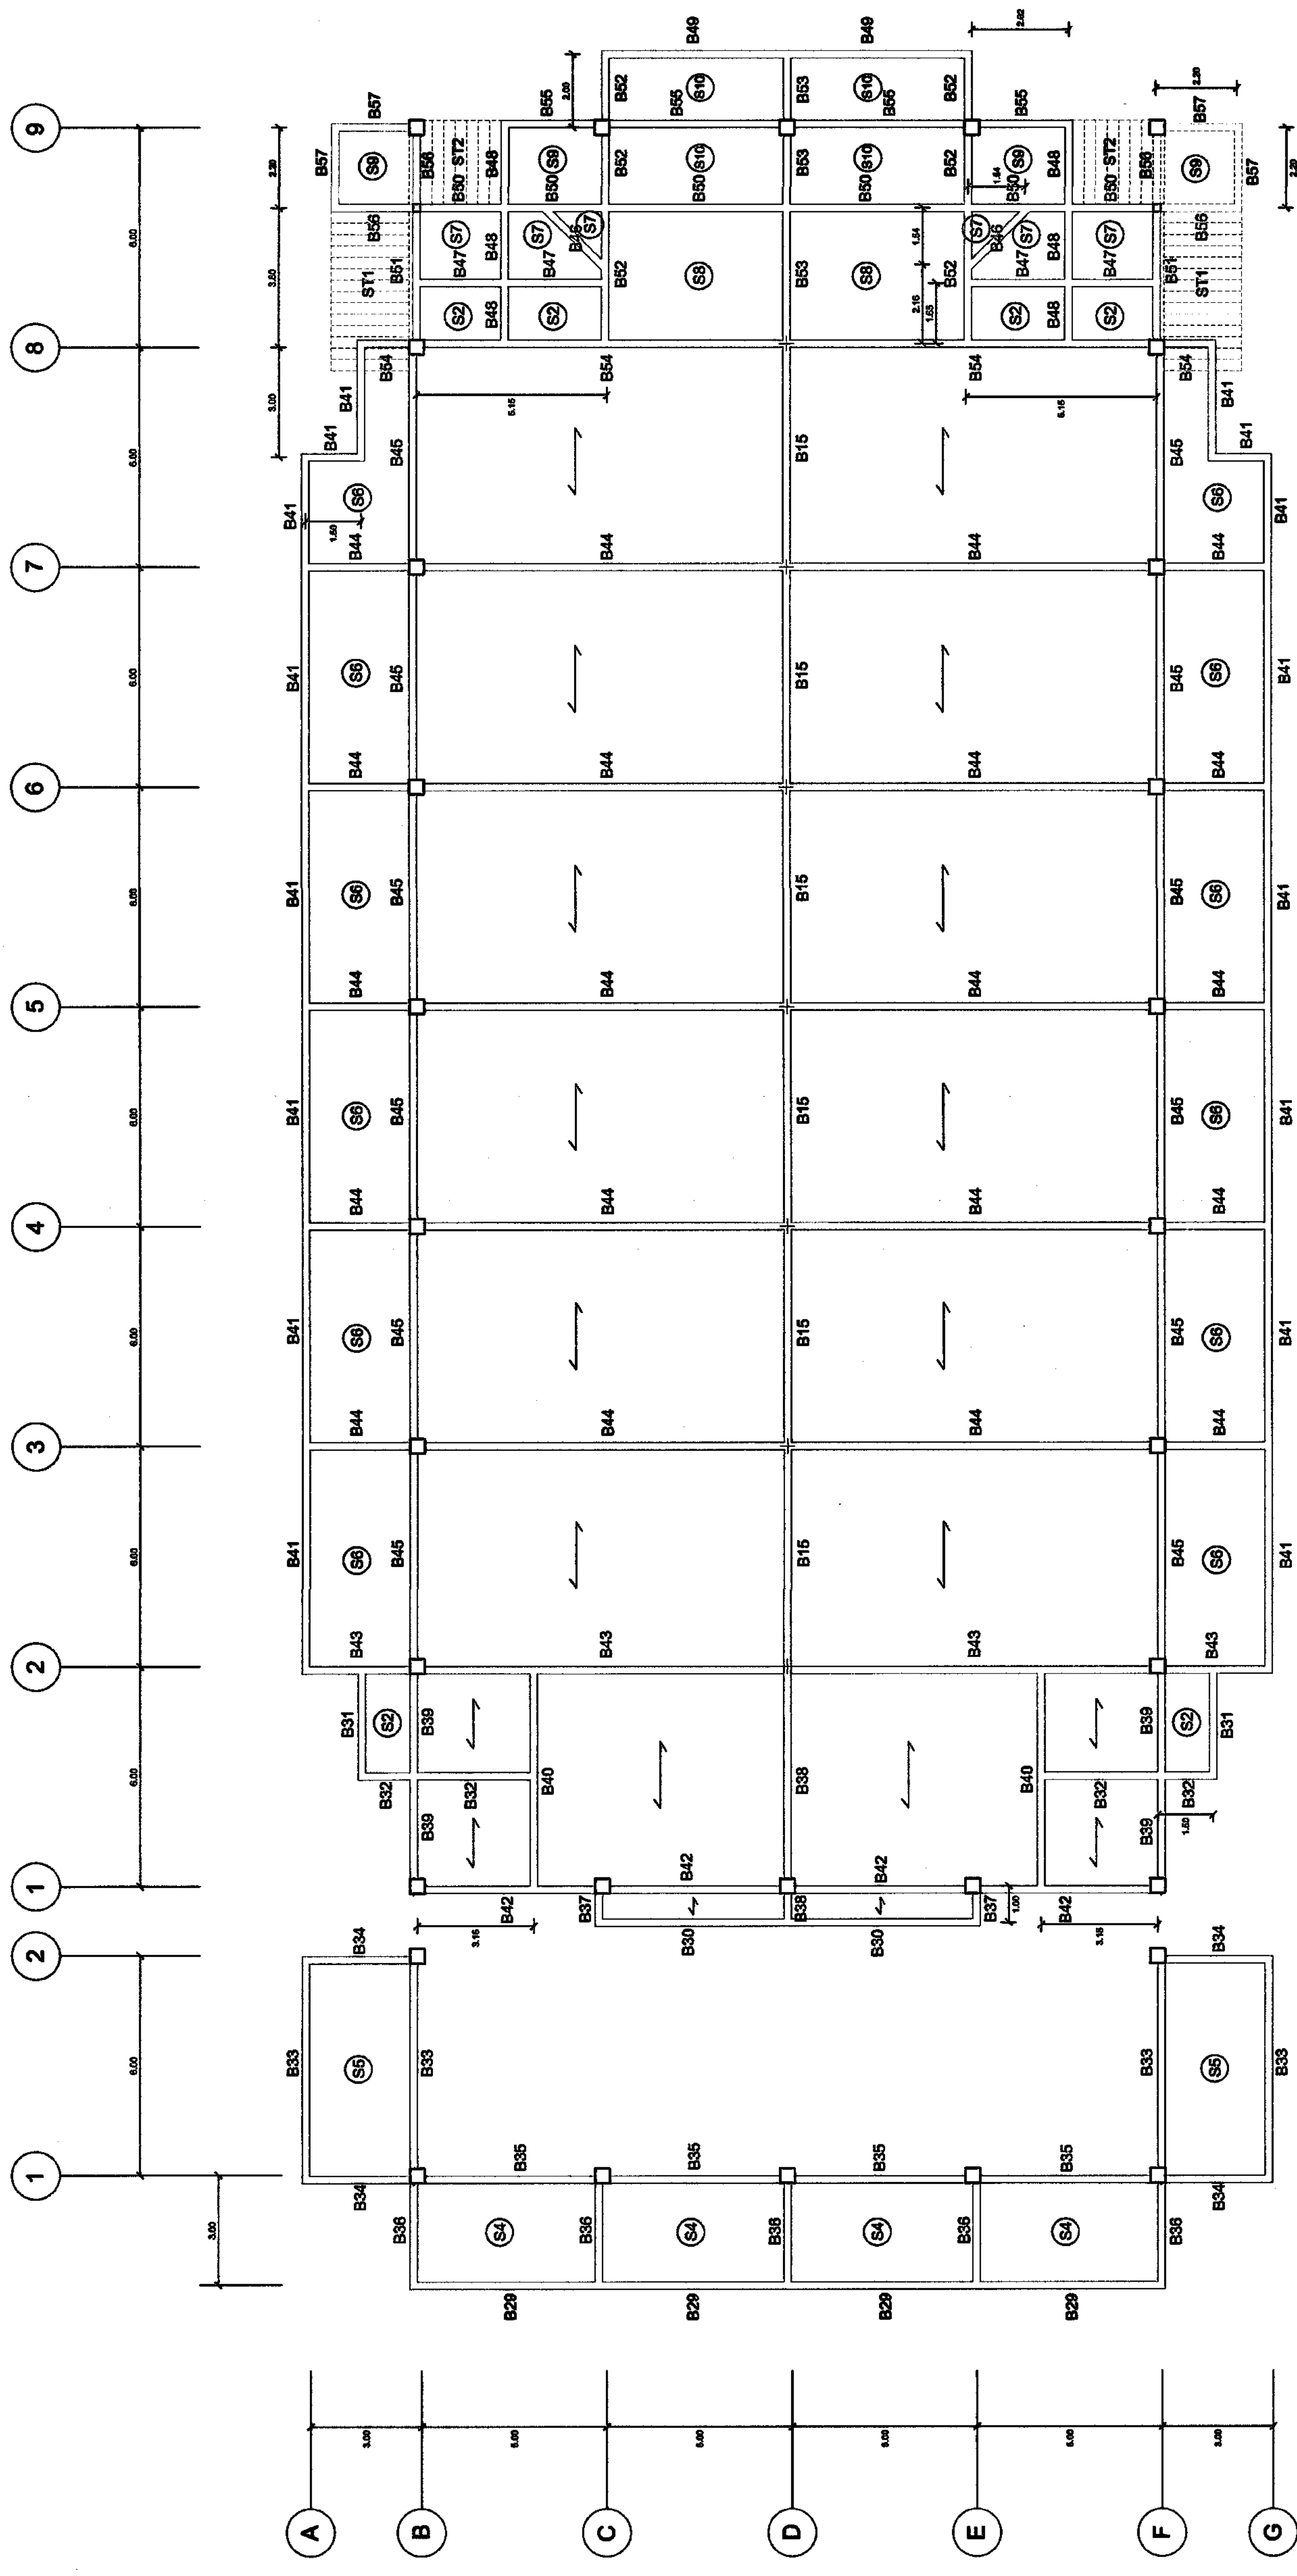


ผัง คาน พื้น ชั้นสอง 1:100



แบบ:	โครงการ - พลับพลา ชั้น 2,300 ตารางเมตร	เลขที่:	0001
สถาปนิก:	อรรถพร นามกุลพิทักษ์ 7-กค 482	วันที่:	3 18
วิศวกร:	บุญเลิศ น้อยตะกั่ว 6504	วันที่:	29 18
เขียนแบบ:	สุวิทย์ ช่างปูน กค. 43828	วันที่:	18 กันยายน 2560
ควบคุมงาน:	รณกร นามกุลพิทักษ์	วันที่:	
ตรวจสอบ:	รณกร นามกุลพิทักษ์	วันที่:	
อนุมัติ:	รณกร นามกุลพิทักษ์	วันที่:	

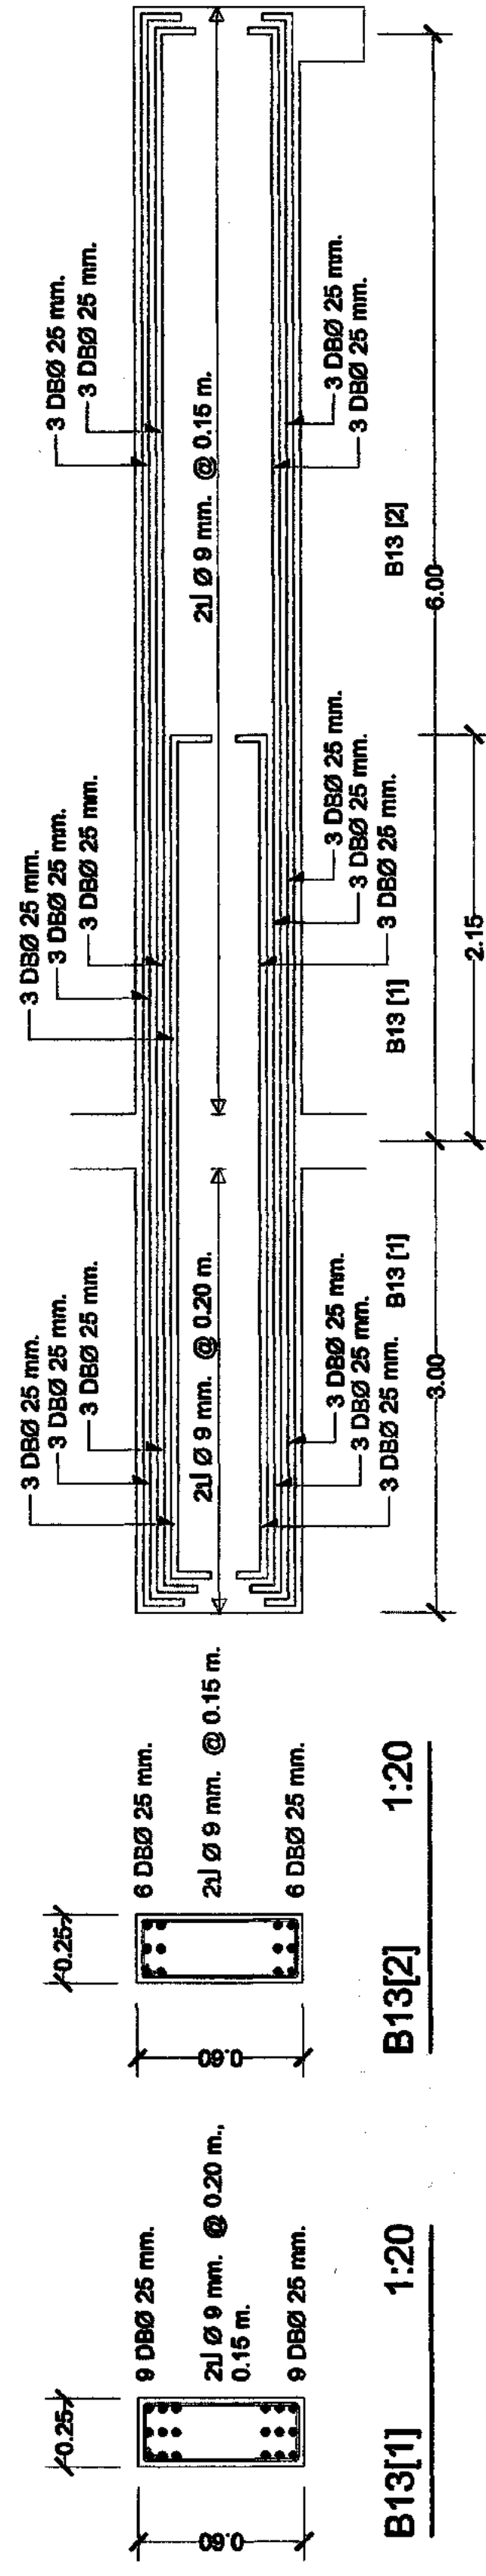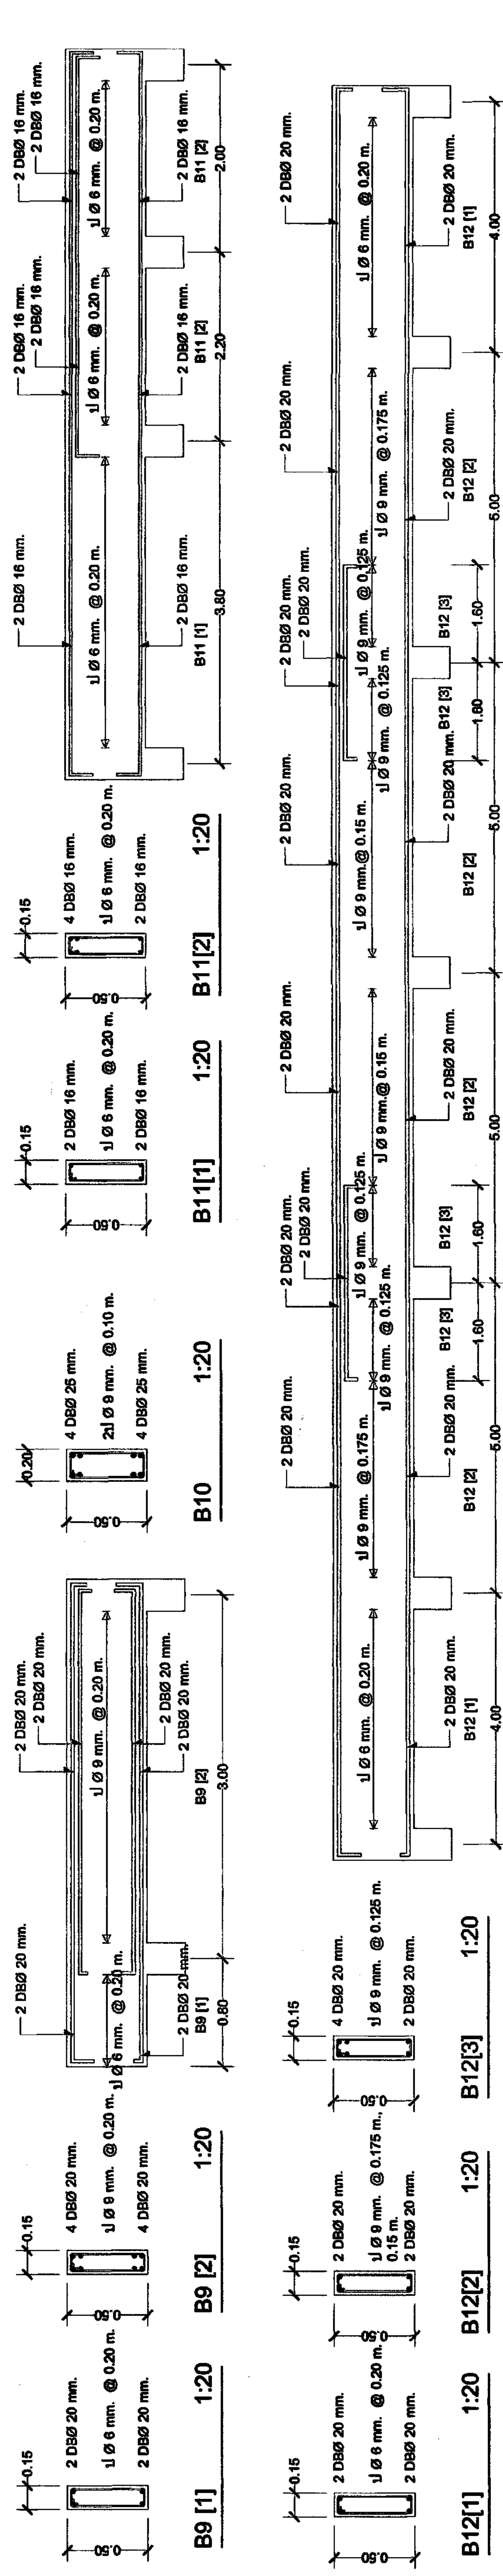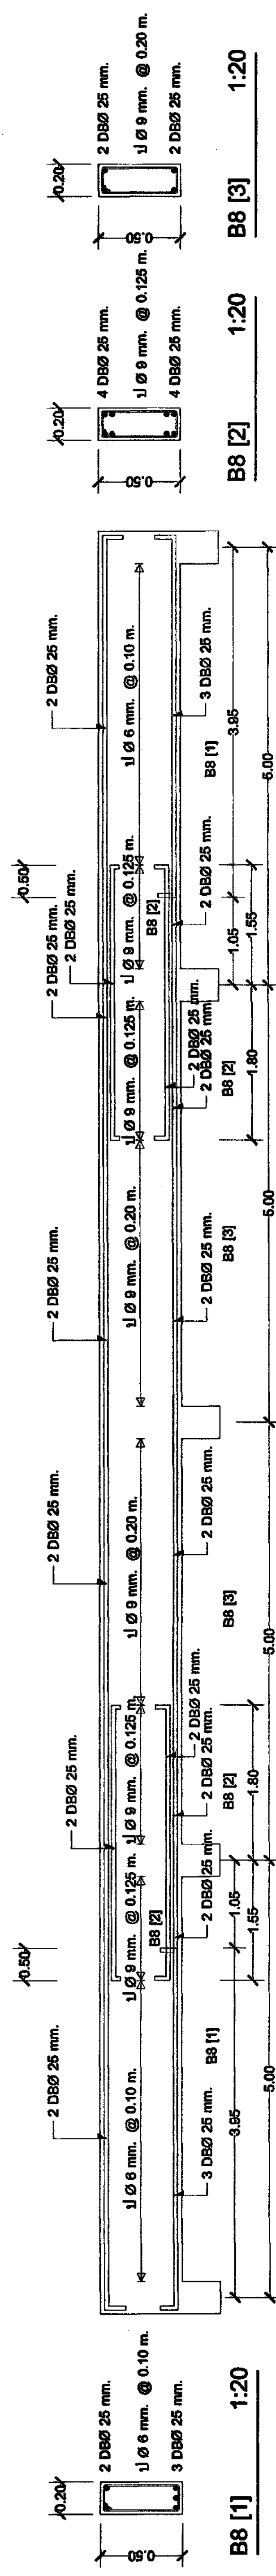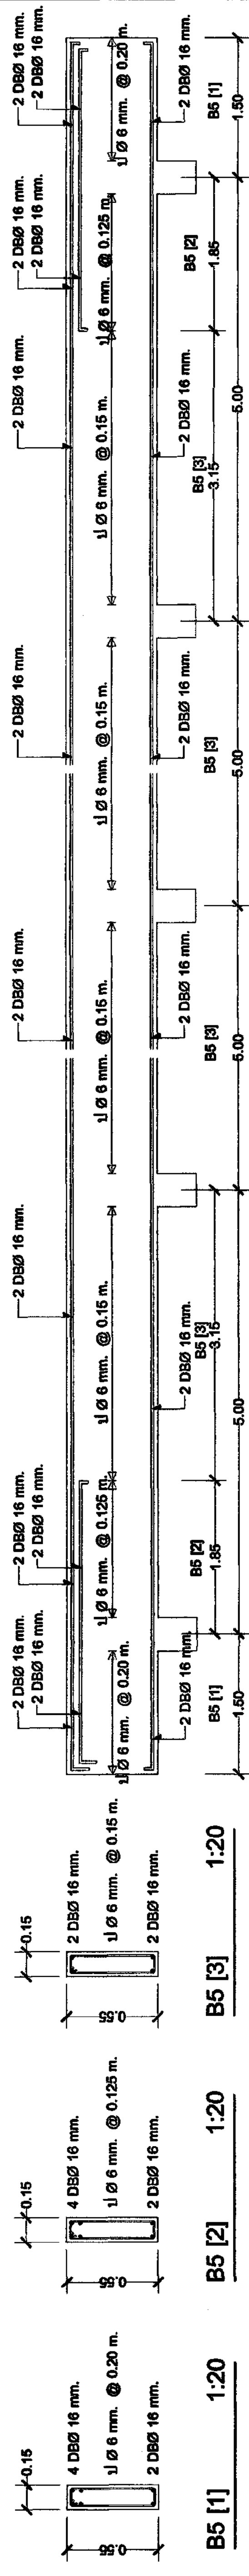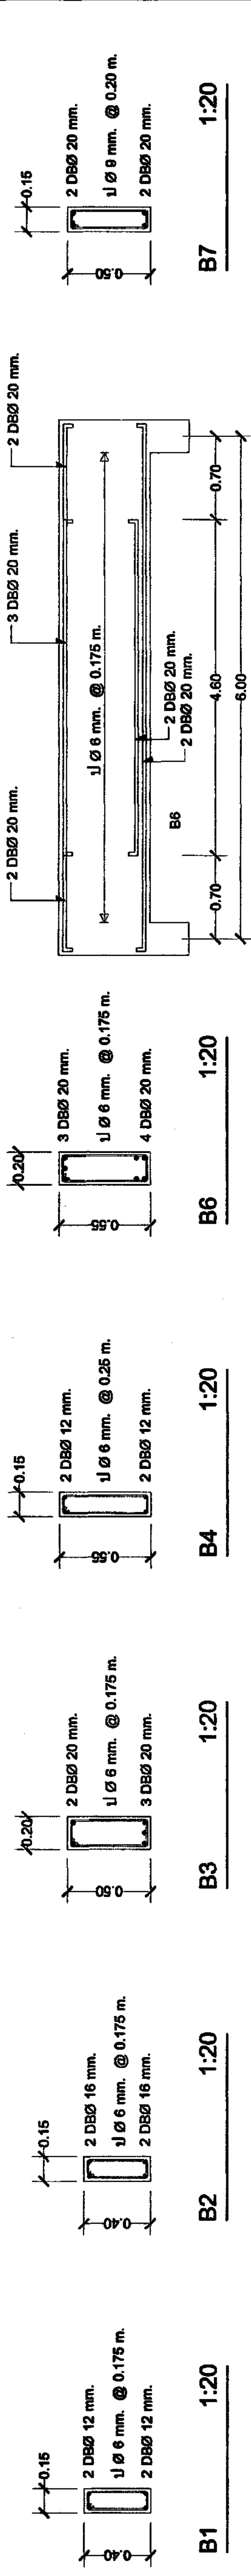









[illegible]

กรณีหลักก็มีหลายชั้นให้วางหลักต่างกัน 2.5 ขม. ผิวเหล็กถึงผิวเหล็ก




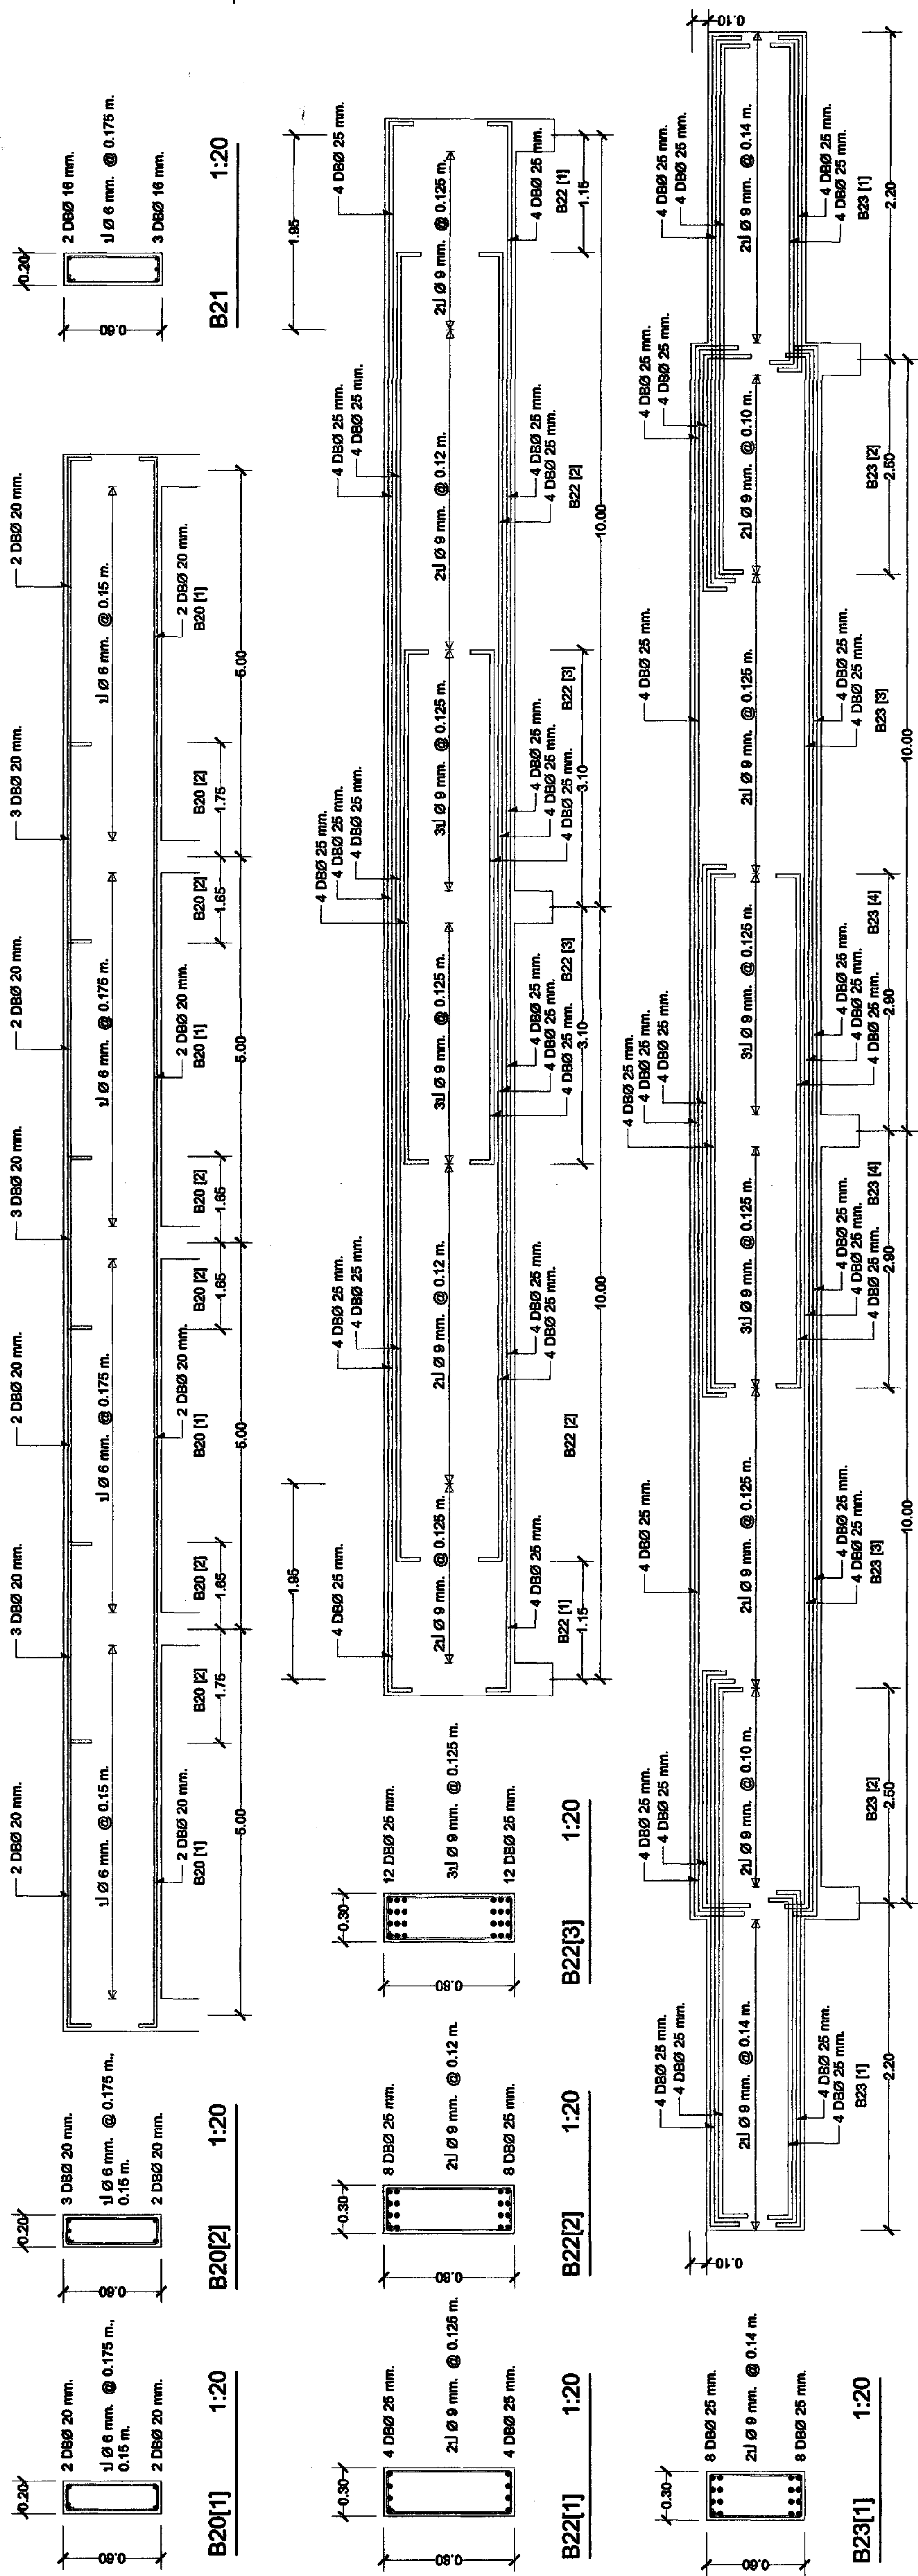
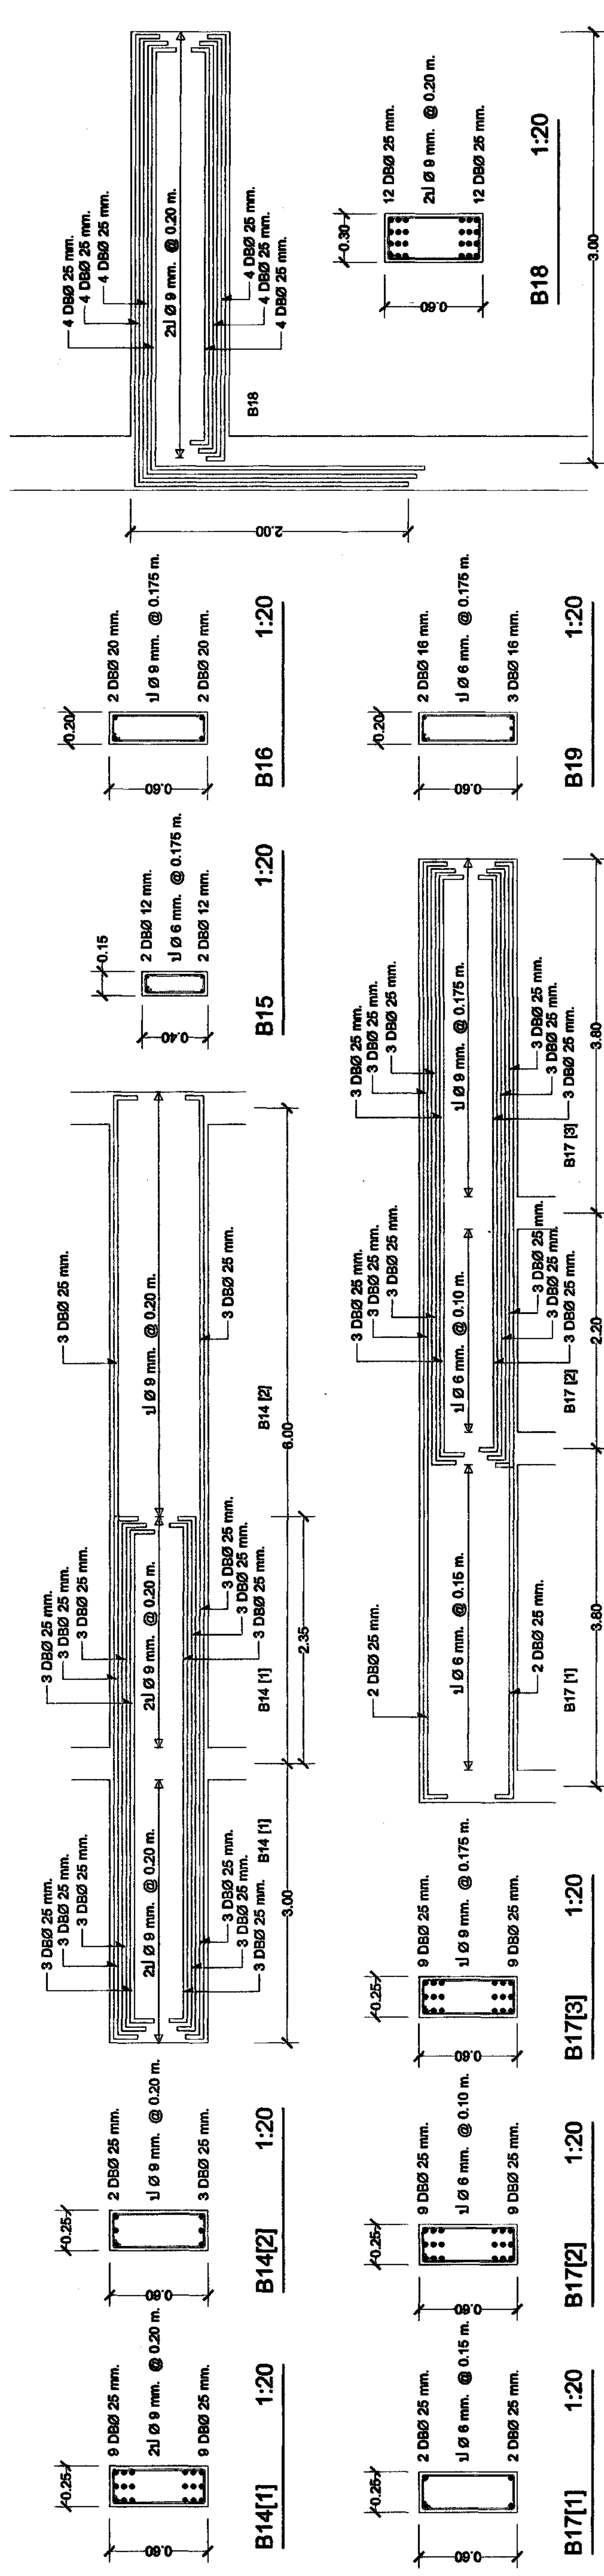
[illegible][illegible]


กรณีผลิตภัณฑ์หลายชั้นให้วางผลิตภัณฑ์ห่างกัน 2.5 ซม. ผิวผลิตภัณฑ์ผิวเหล็ก

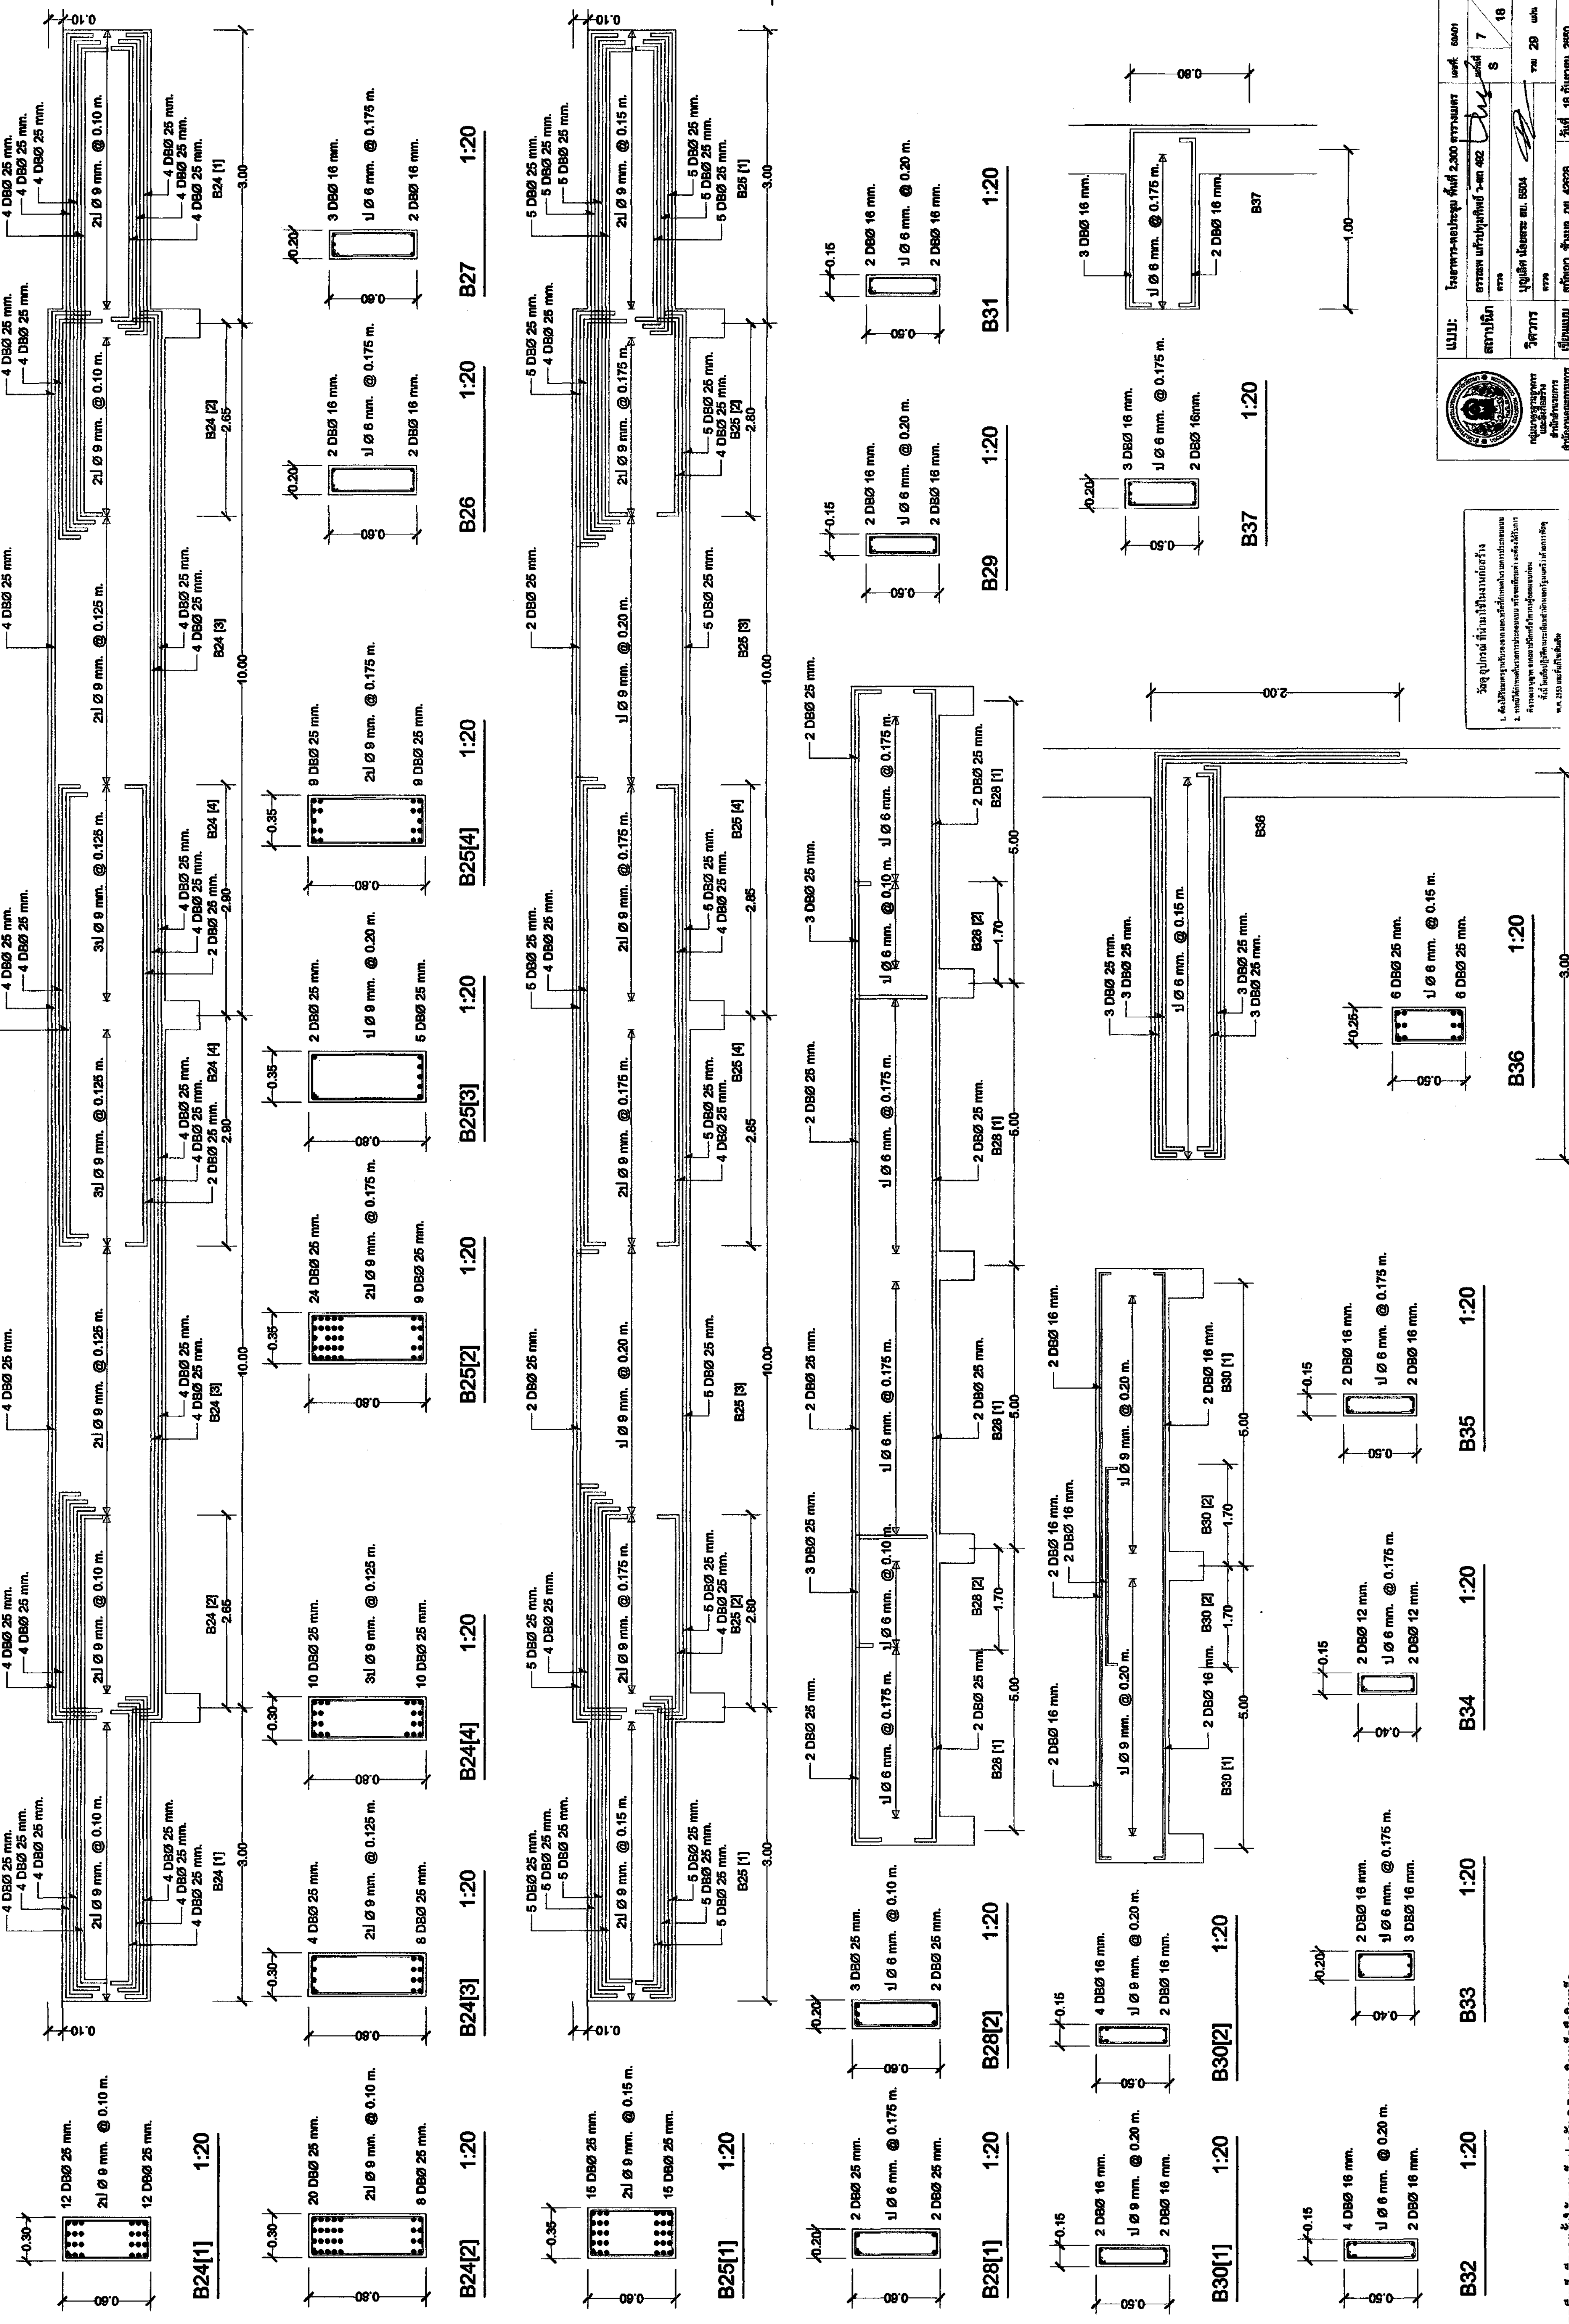



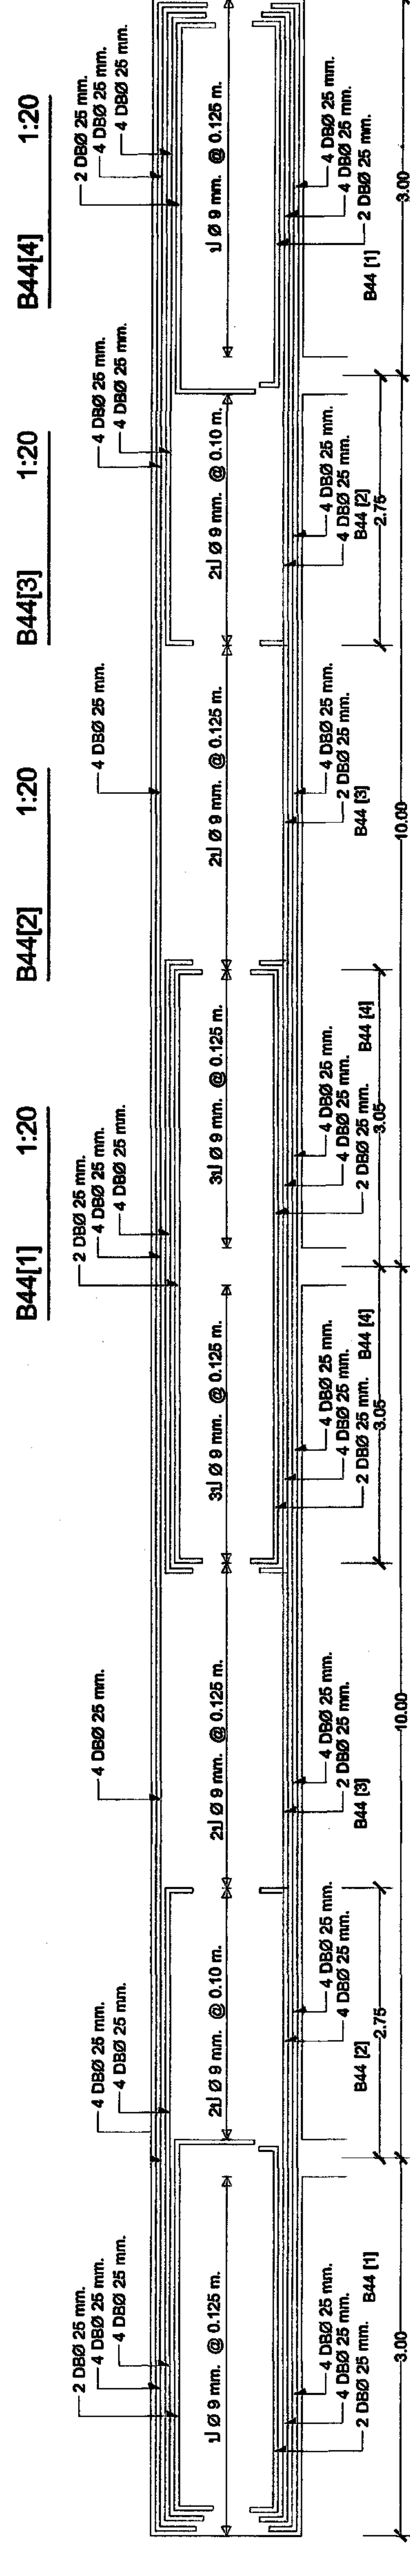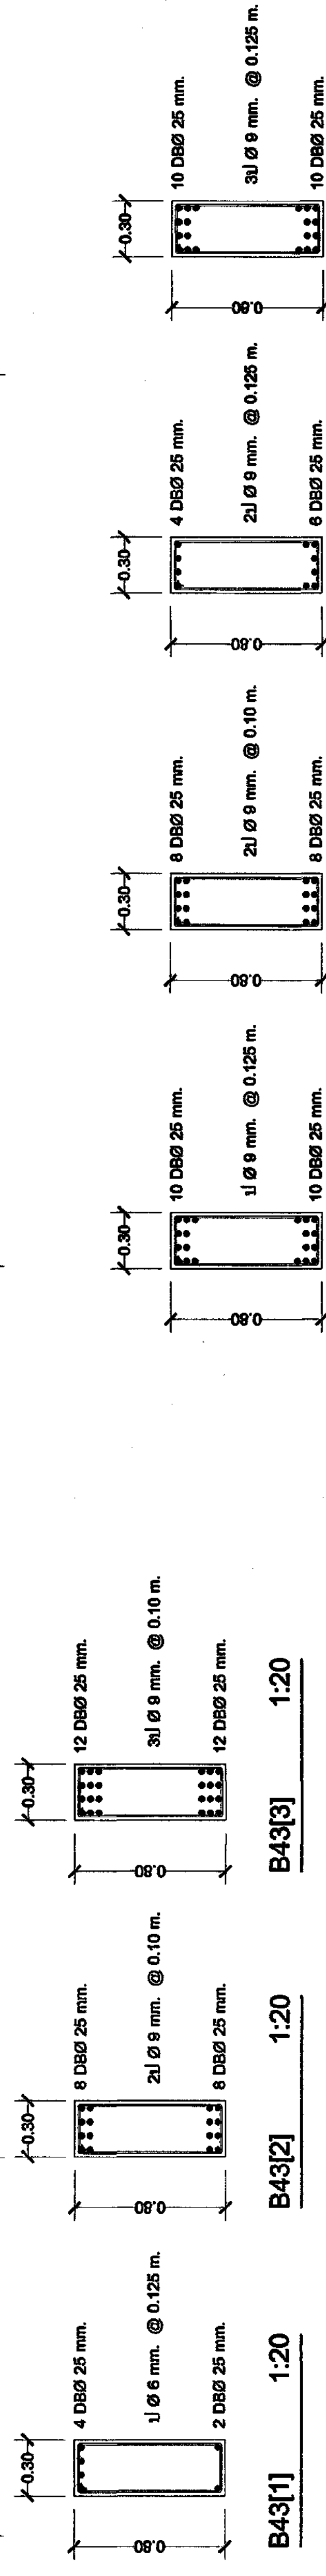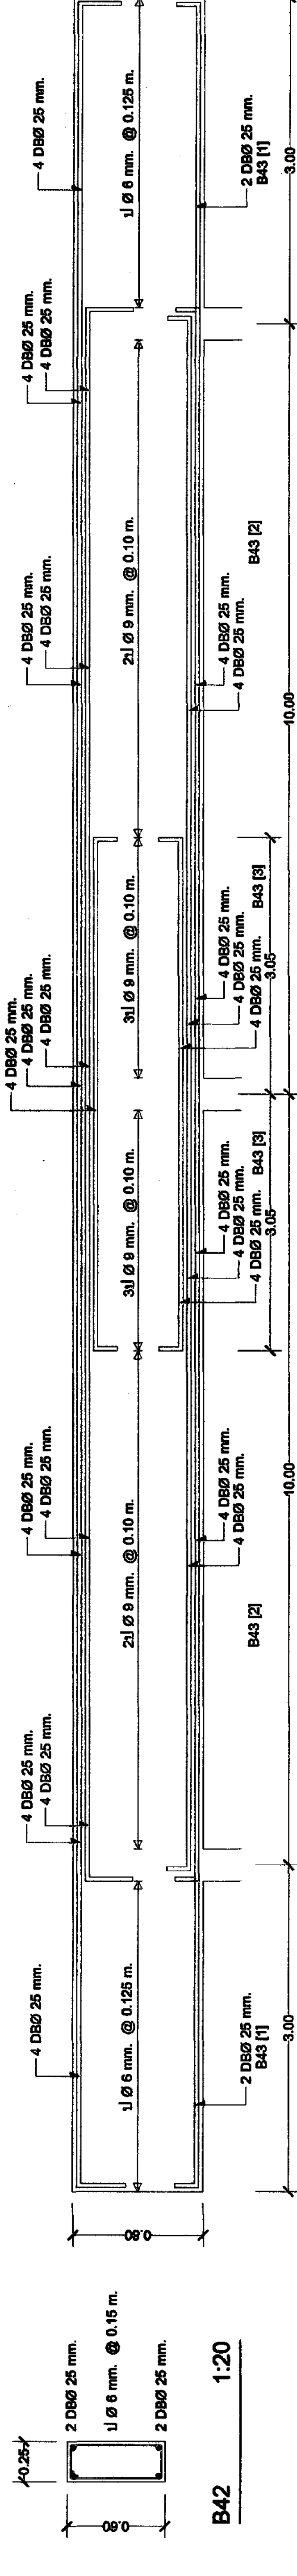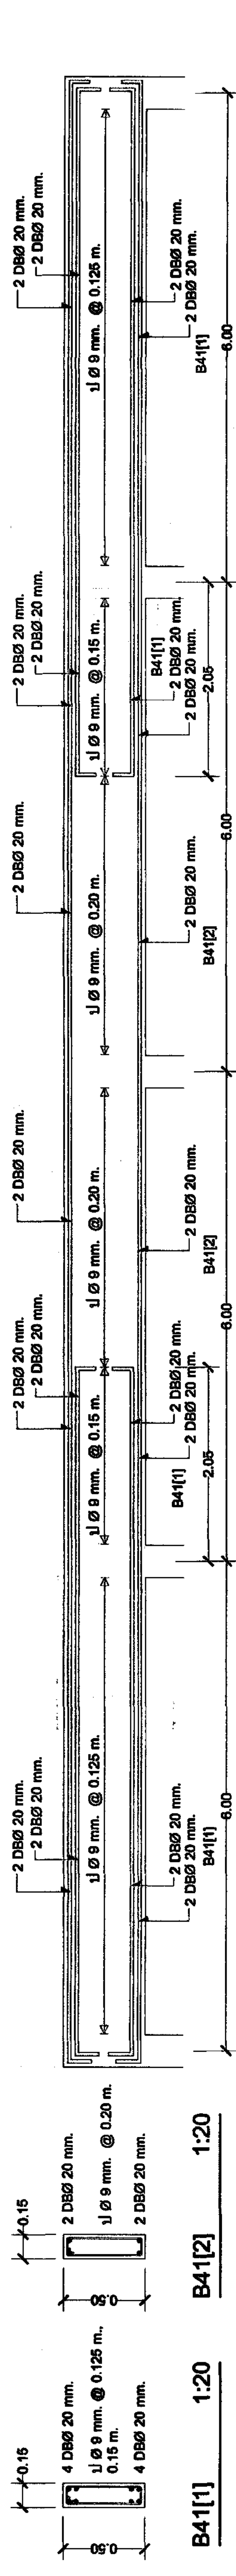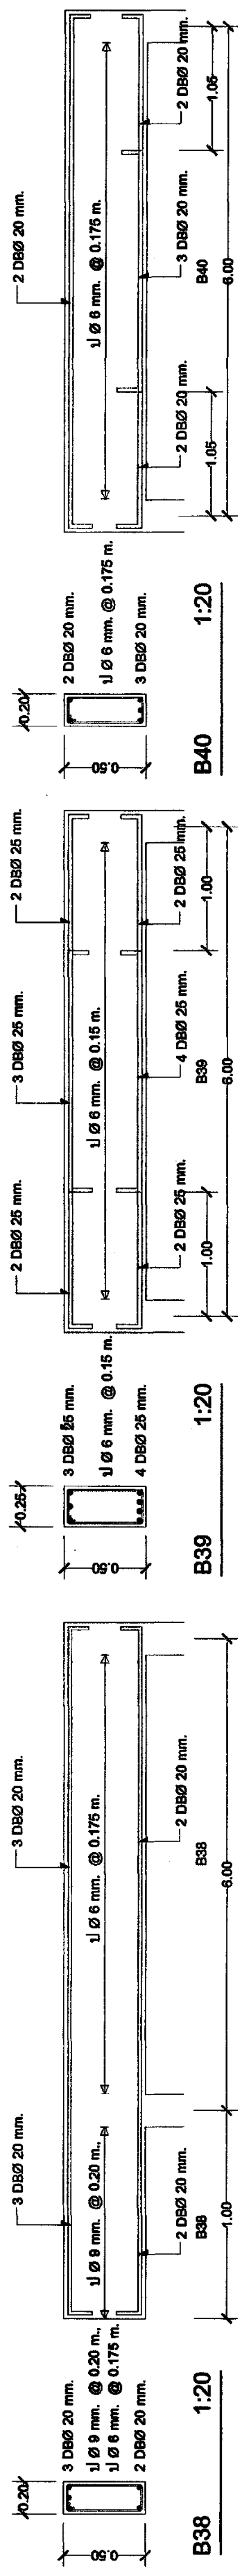[illegible][illegible]


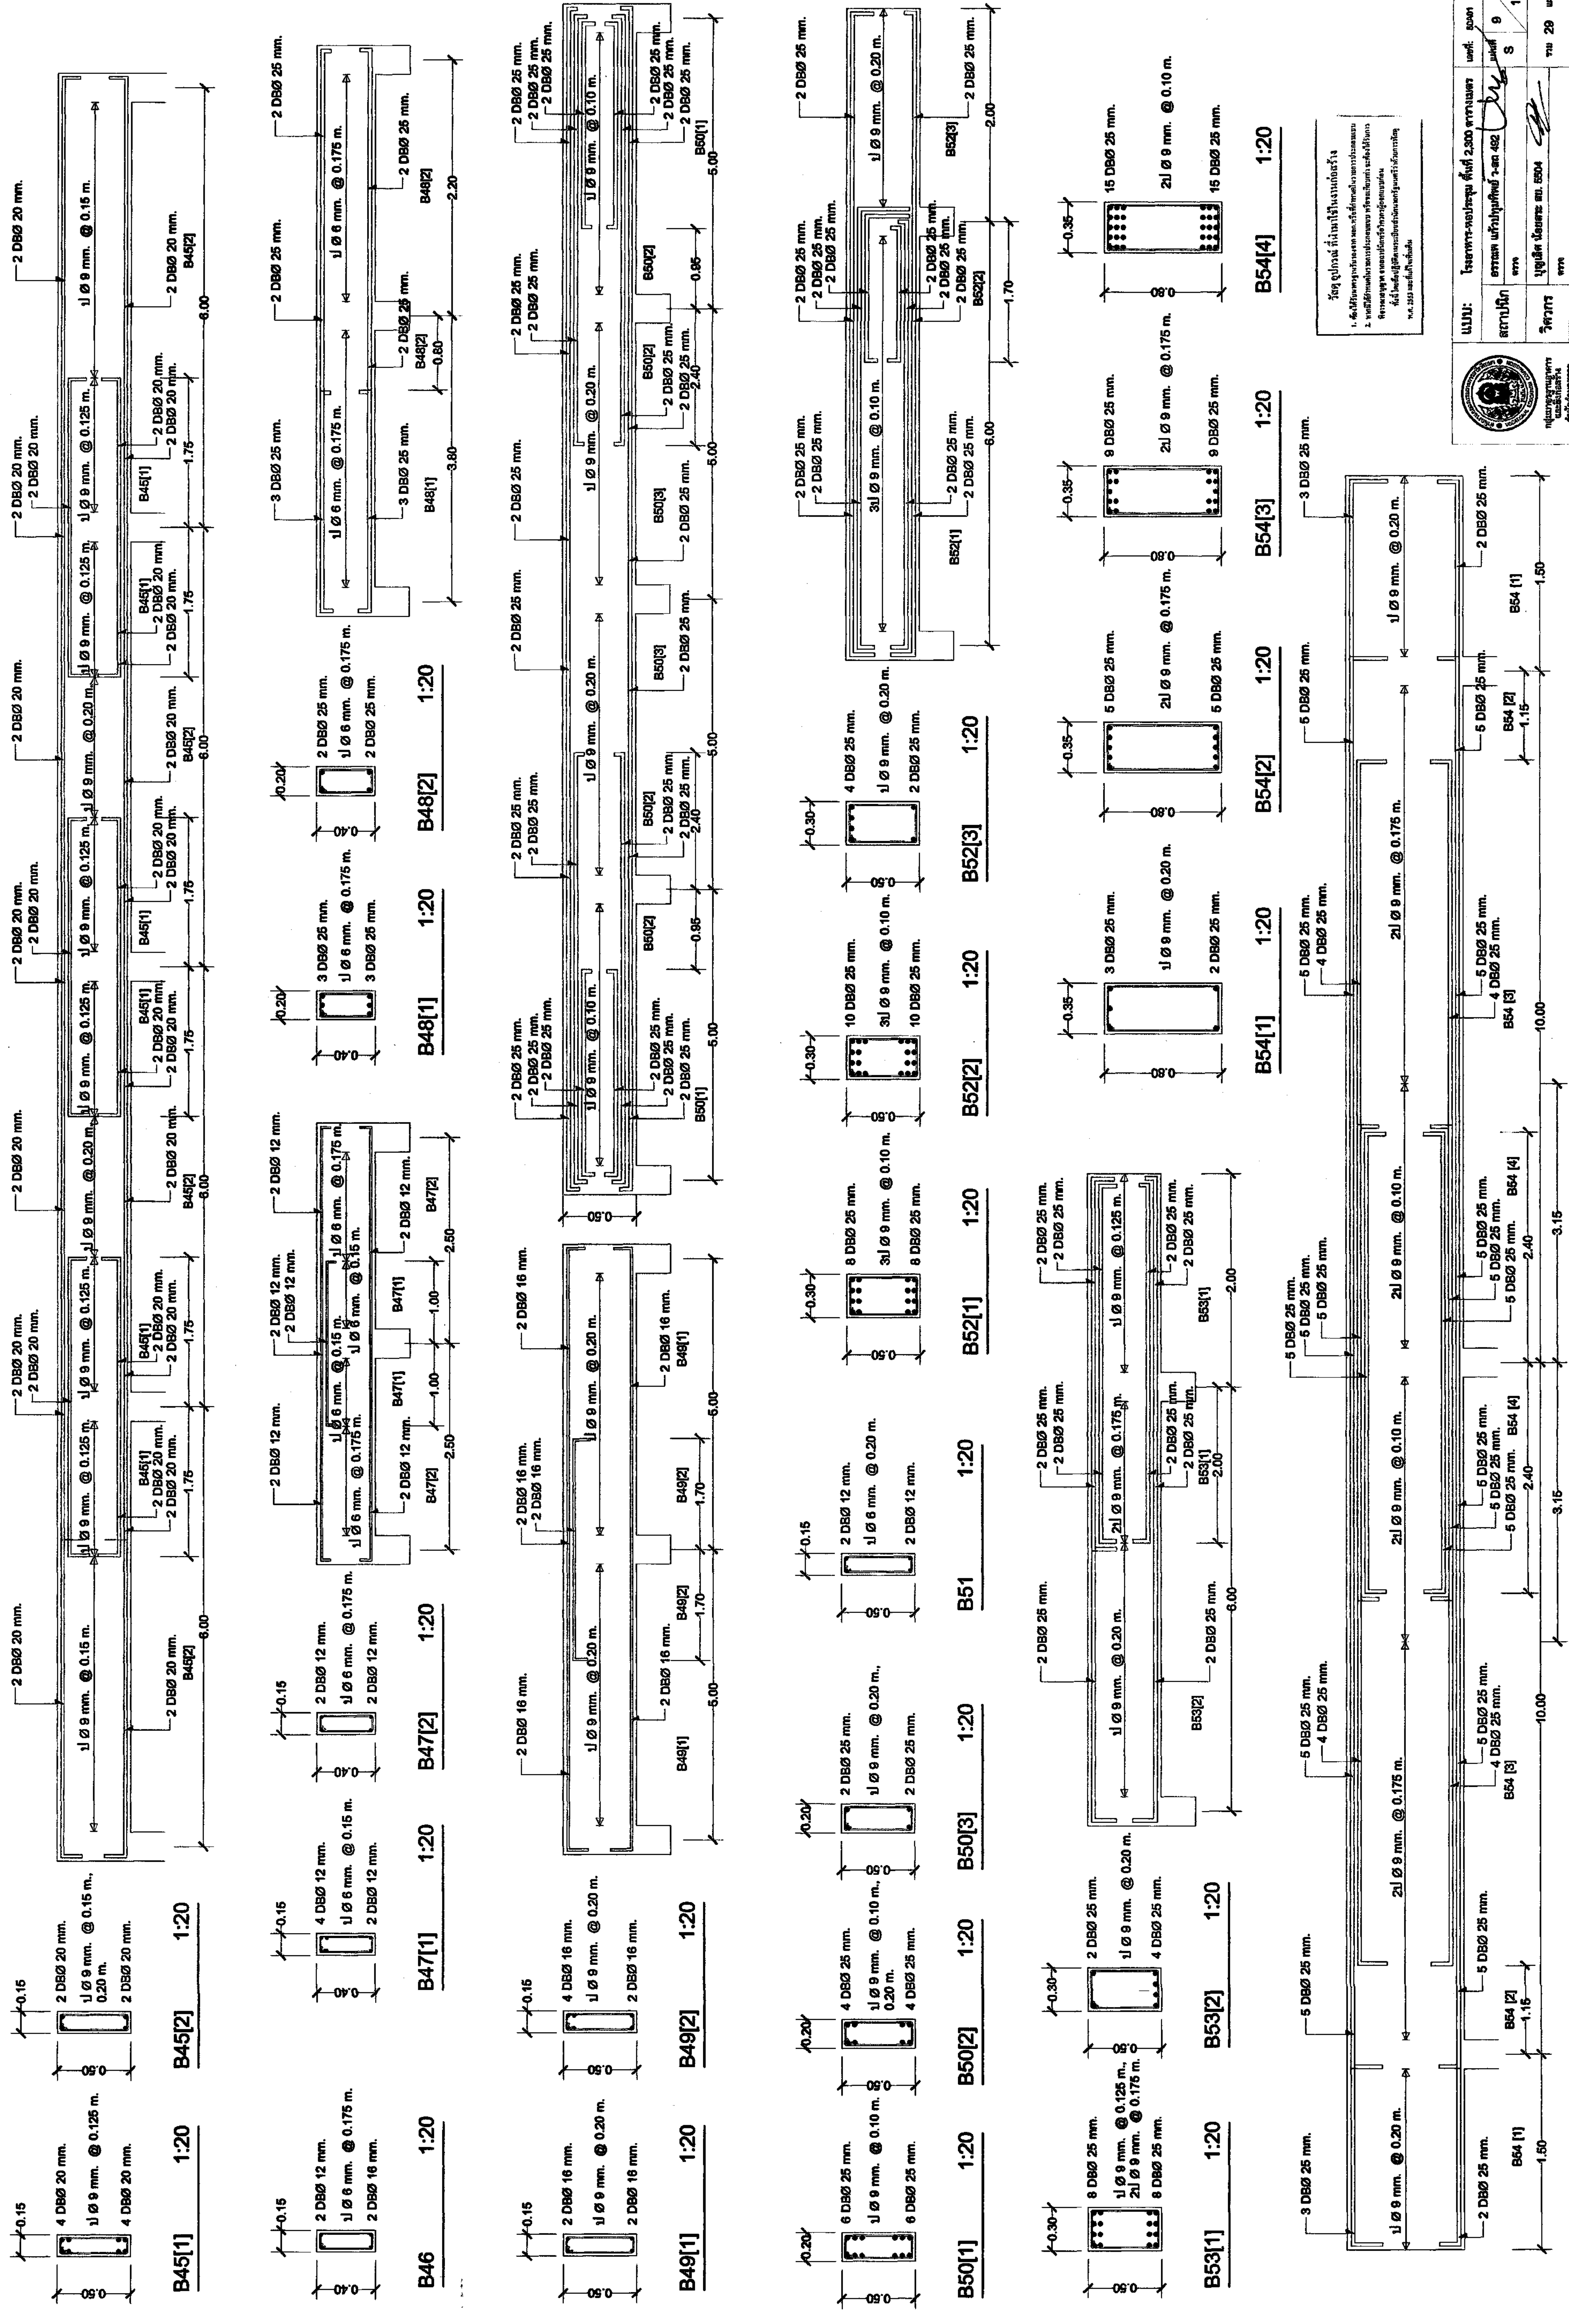








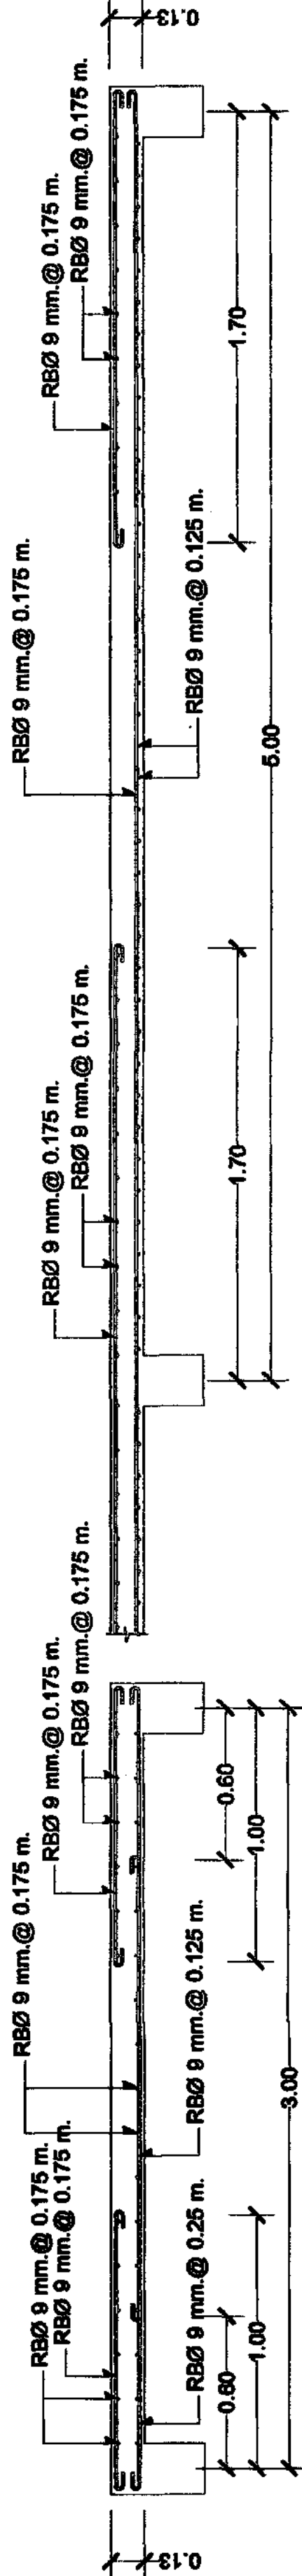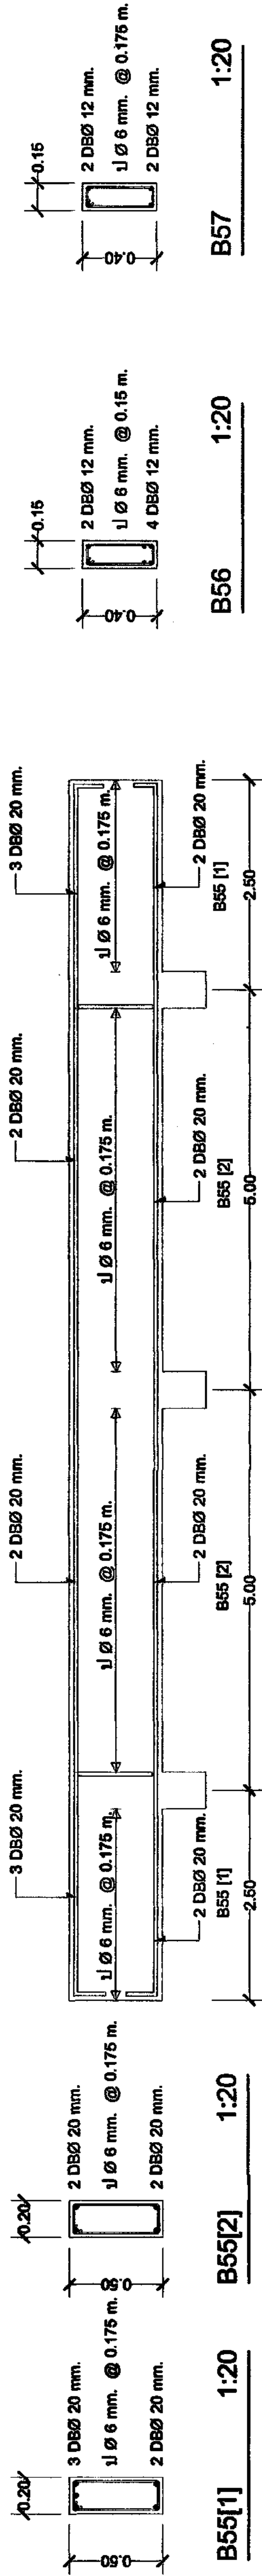


S1 รูปตัดทางด้านสั้น 1:20

S1 รูปตัดทางด้านยาว 1:20

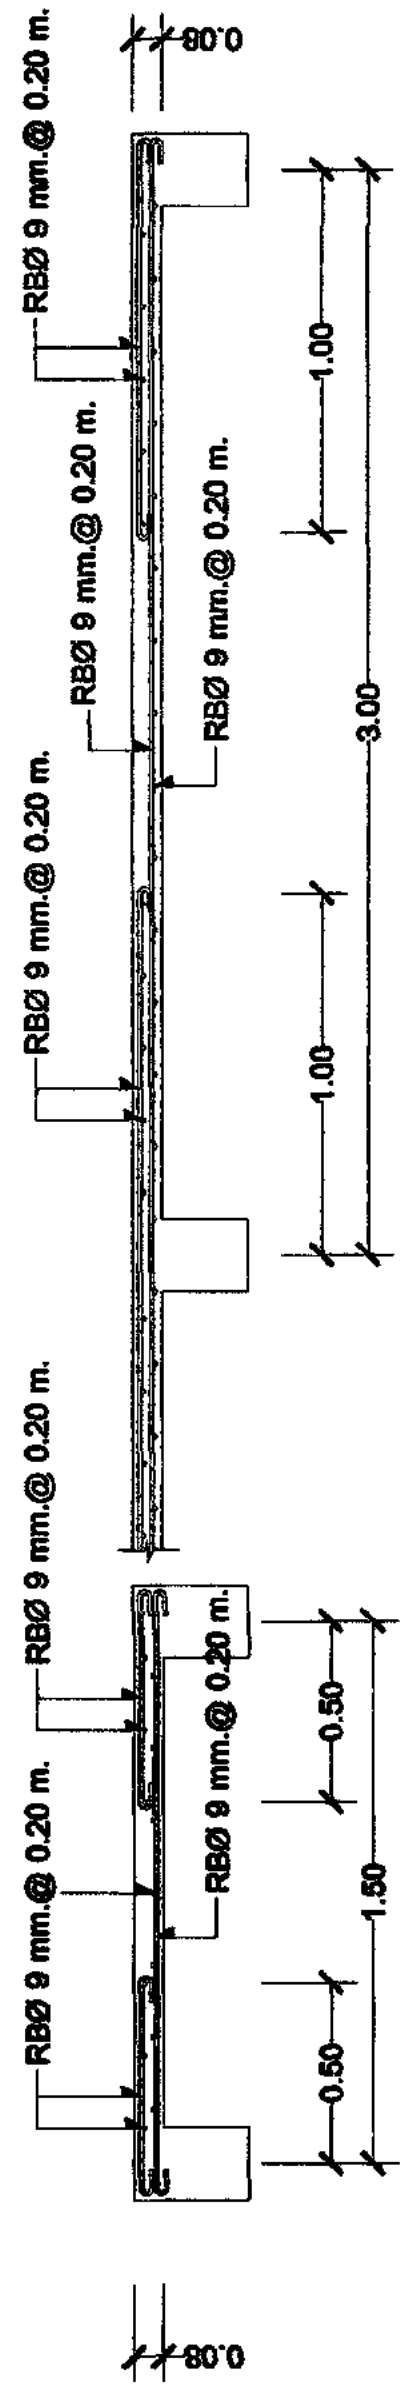


S2 รูปตัดทางด้านสั้น 1:20

S2 รูปตัดทางด้านยาว 1:20

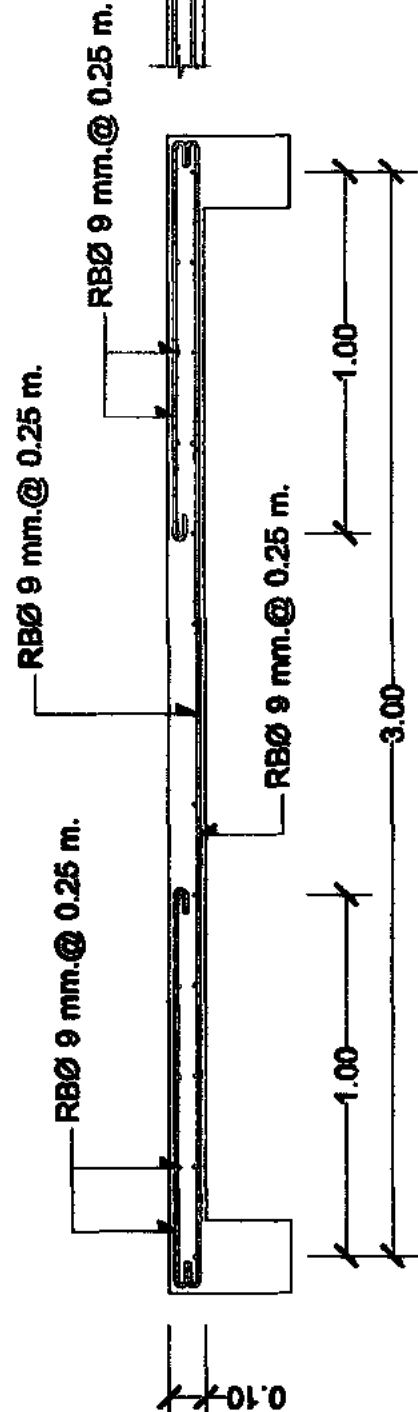


S4 รูปตัดทางด้านสั้น 1:20

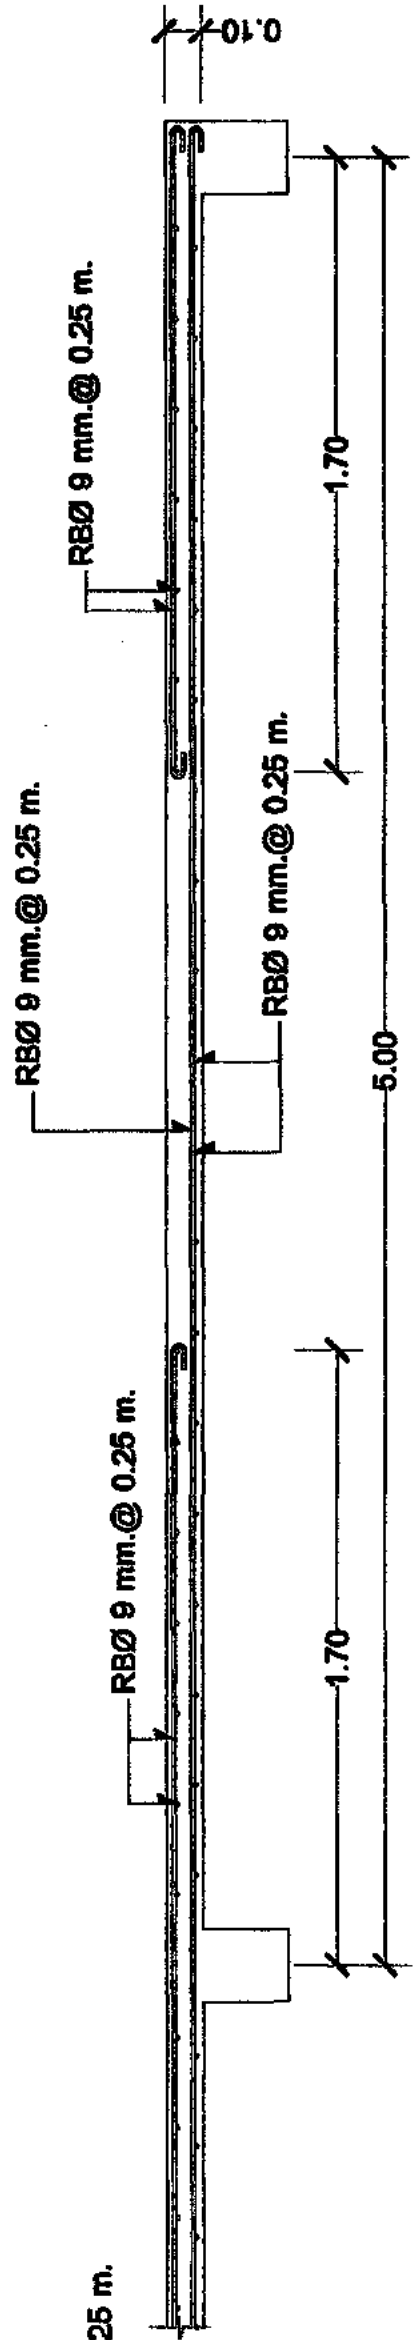


S3 รูปตัดทางด้านสั้น 1:20


S3 รูปตัดทางด้านยาว 1:20

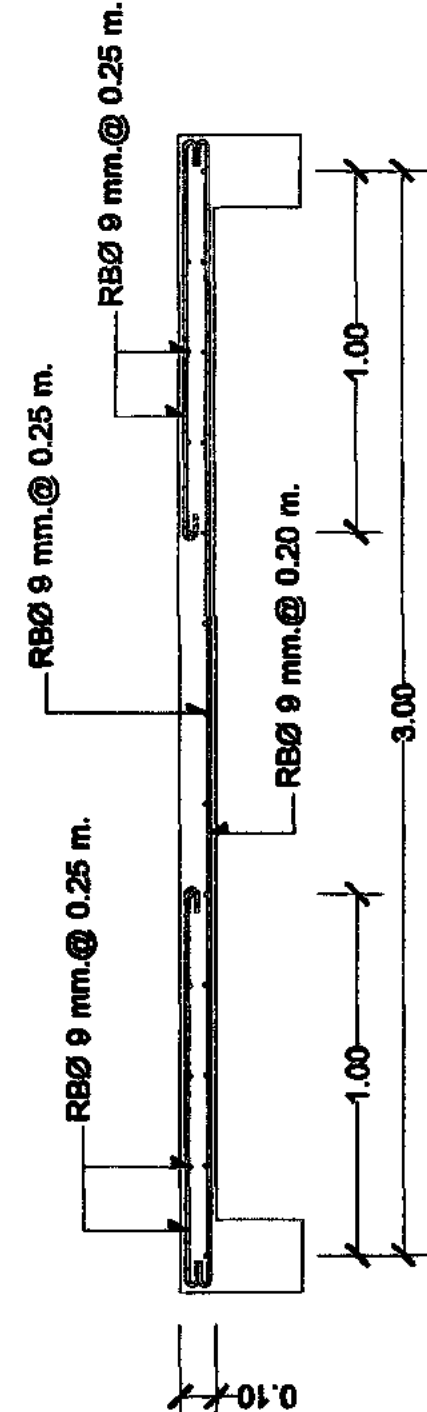


S5 รูปตัดทางด้านสั้น 1:20

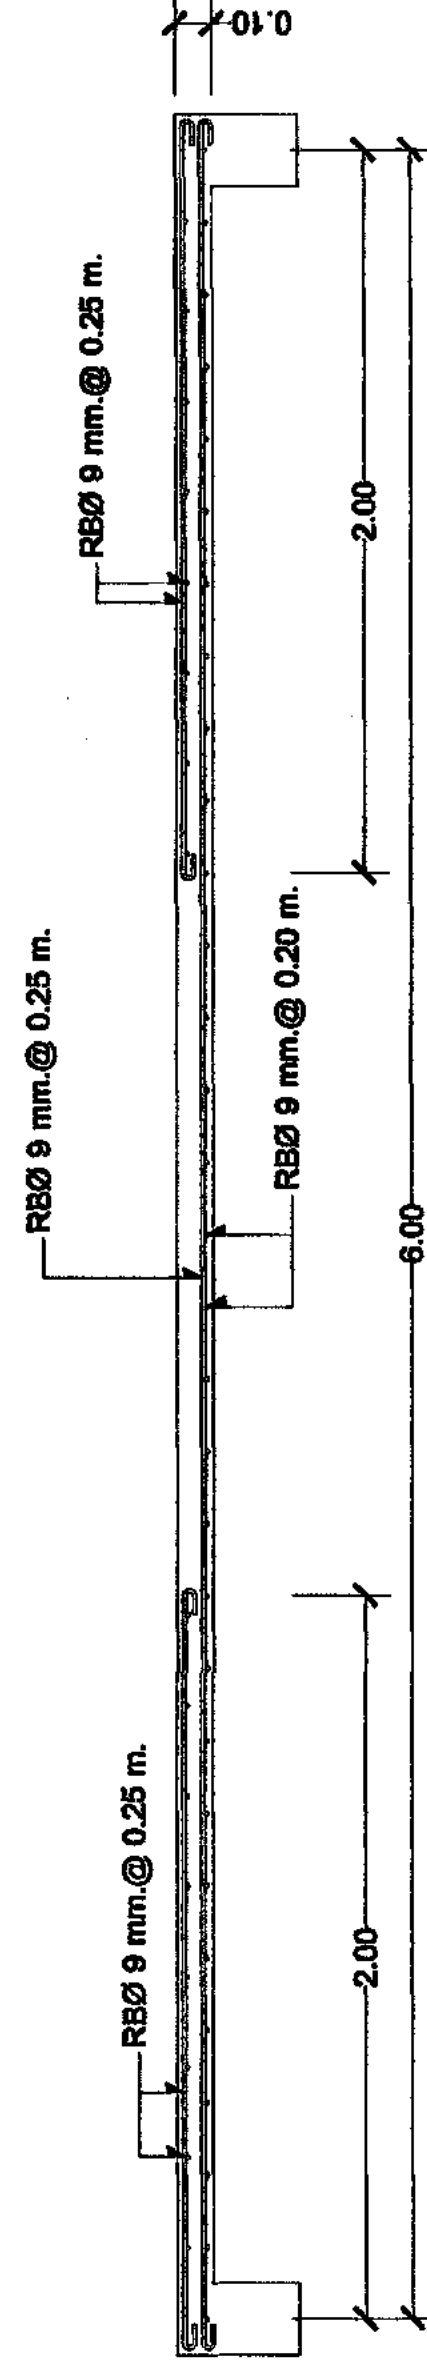

S4 รูปตัดทางด้านยาว 1:20

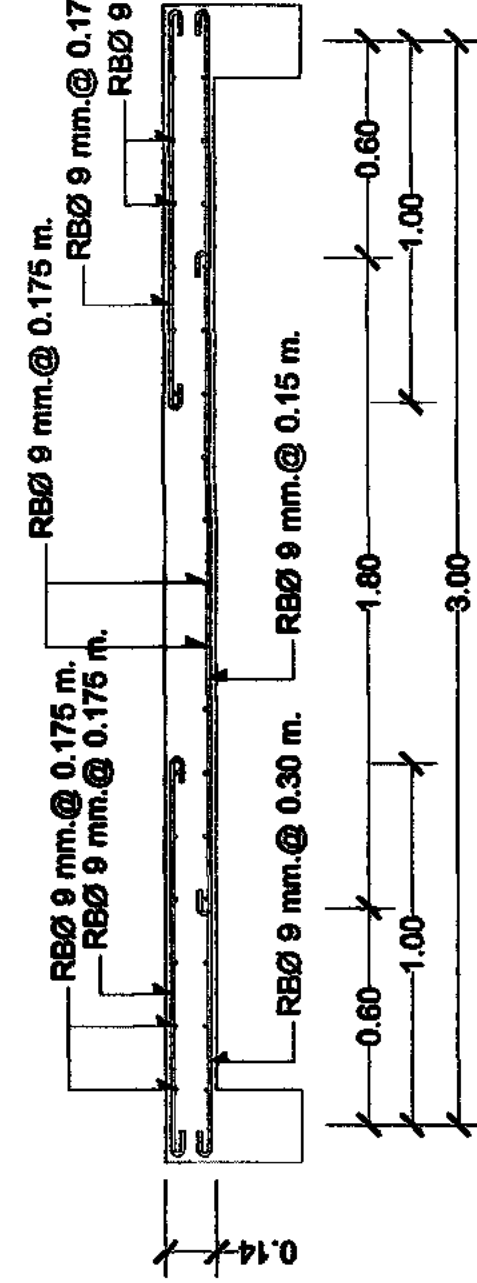

S6 รูปตัดทางด้านสั้น 1:20

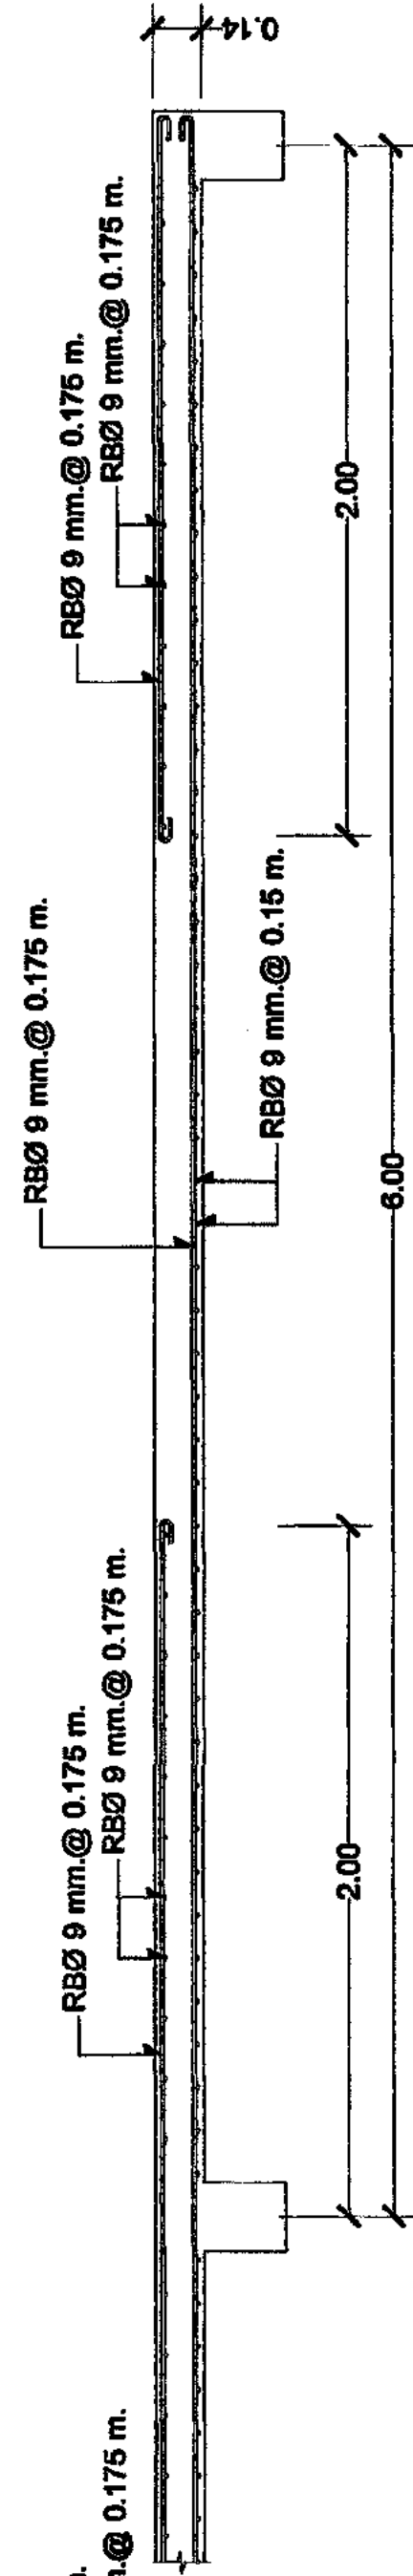


S6 รูปตัดทางด้านยาว 1:20


ให้เจาะสำรวจจันทัน 2 จุดเพื่อประกอบพิจารณากำหนดชนิดของฐานรากและความยาวของเสาเข็ม
ให้ใช้เสาเข็มชนิดสี่เหลี่ยมคางหมูขนาด 0.26 x 0.26 x L.ม. รับน้ำหนักปลอดภัยได้ไม่น้อยกว่า 30 ตันตัน ให้ใช้ของที่ใช้คุณภาพเทียบเท่า
ของ PCC, SCP, BIP, PACO, PS, PFC, CPL หรือของที่ใช้คุณภาพดีกว่า
ให้ใช้เสาเข็มชนิดสี่เหลี่ยมคางหมูขนาด 0.35 x 0.35 x L.ม. รับน้ำหนักปลอดภัยได้ไม่น้อยกว่า 85 ตันตัน ให้ใช้ของที่ใช้คุณภาพเทียบเท่า
ของ PCC, SCP, BIP, PACO, PS, PFC, CPL หรือของที่ใช้คุณภาพดีกว่า
ให้ใช้แผ่นพื้นสำเร็จรูปชนิด Hollow Core ความหนา 0.12 ม. รับน้ำหนักบรรทุกได้ไม่น้อยกว่า 500 กิโลกรัมตามเมตร ให้ใช้ของที่ใช้คุณภาพเทียบ
เท่ากับ PCC, PCM, CCM, CMK, CPL หรือของที่ใช้คุณภาพดีกว่า
เหล็กเสริมคอนกรีตที่หน้าที่ยังสำเร็จรูป Hollow Core ให้ใช้เหล็ก RB Ø 6 มม. @ 0.20 ม. เหล็กเสริมคานดาดฟ้าและเสาเข็ม
ให้ใช้เหล็ก RB Ø 8 มม. ความยาว 0.80 ม. @ 0.20 ม.
รายการทั้งหมดต้องส่งให้วิศวกรผู้ออกแบบพิจารณาการก่อสร้างก่อนดำเนินการก่อสร้าง
กรณีกำหนดให้ฐานรากชนิดนี้ ขึ้น ต้องรับน้ำหนักบรรทุกปลอดภัยได้ไม่น้อยกว่า 15 ตันตามเมตร




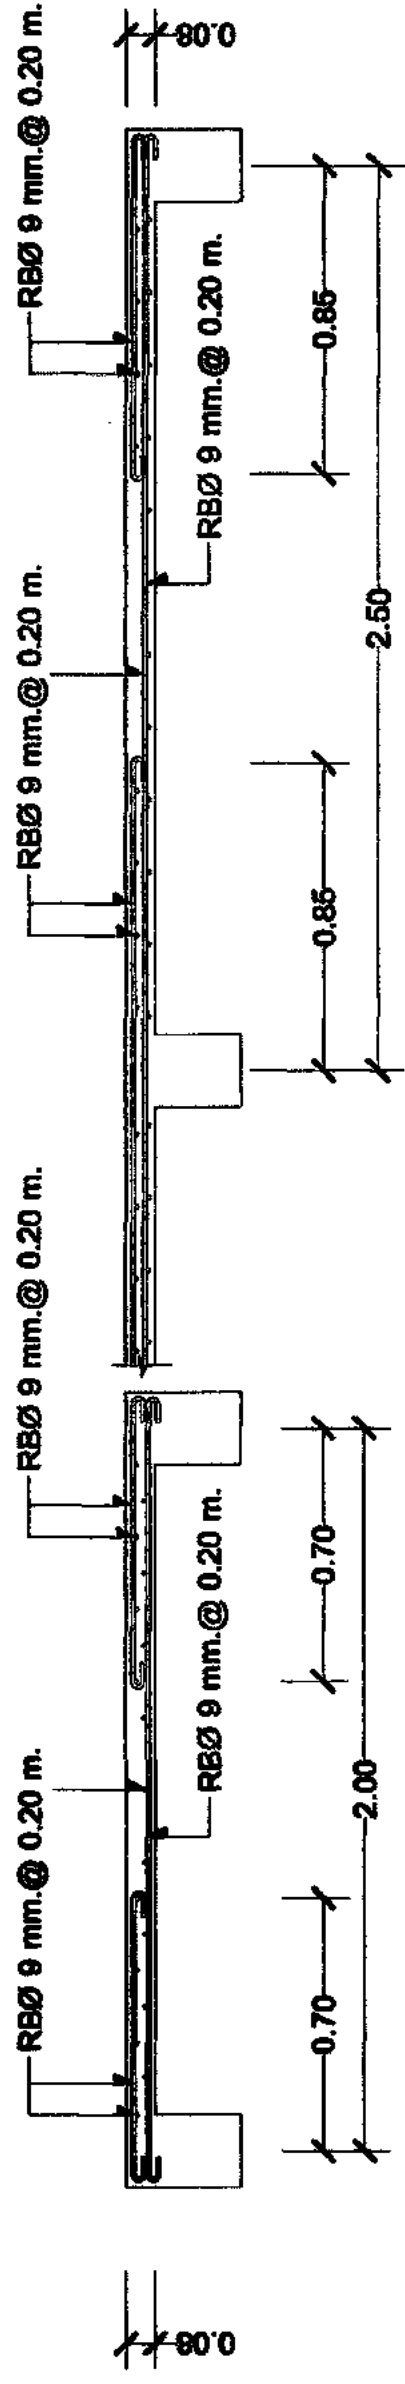


S7 รูปตัดทางด้านสั้น 1:20

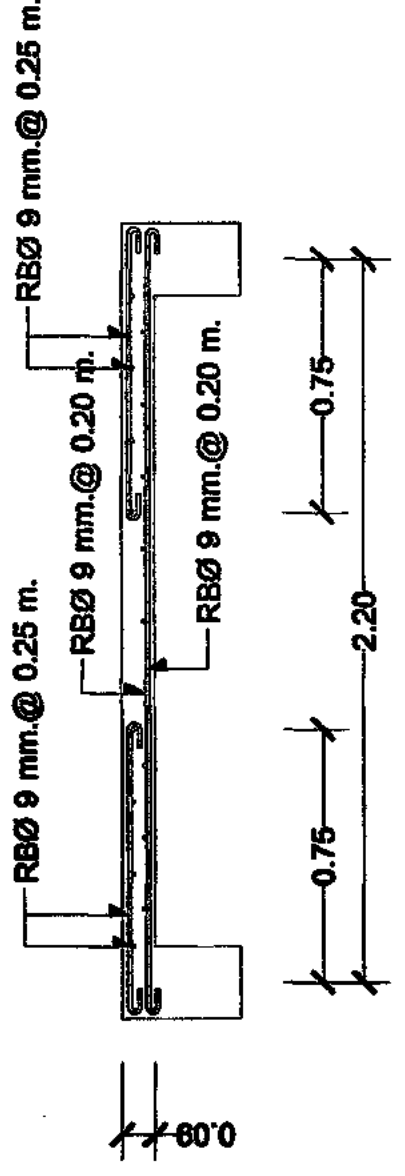


S9 รูปตัดทางด้านสั้น 1:20

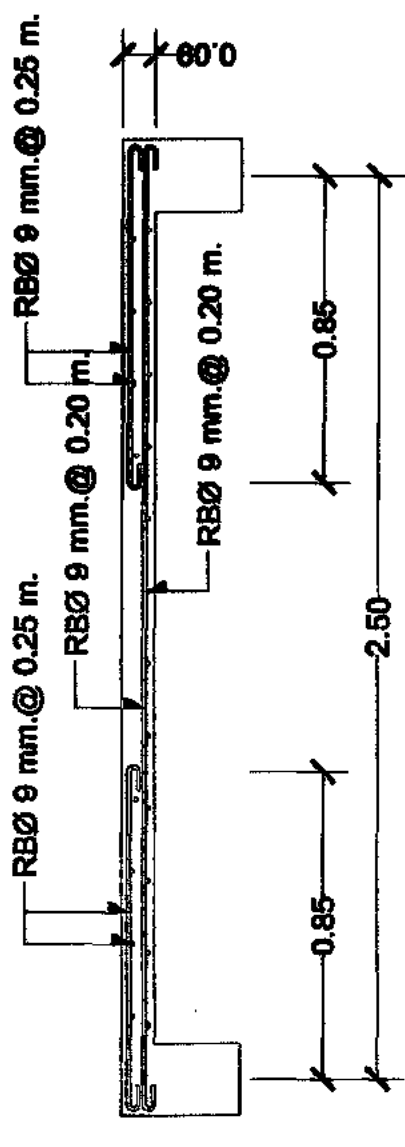


S9 รูปตัดทางด้านยาว 1:20

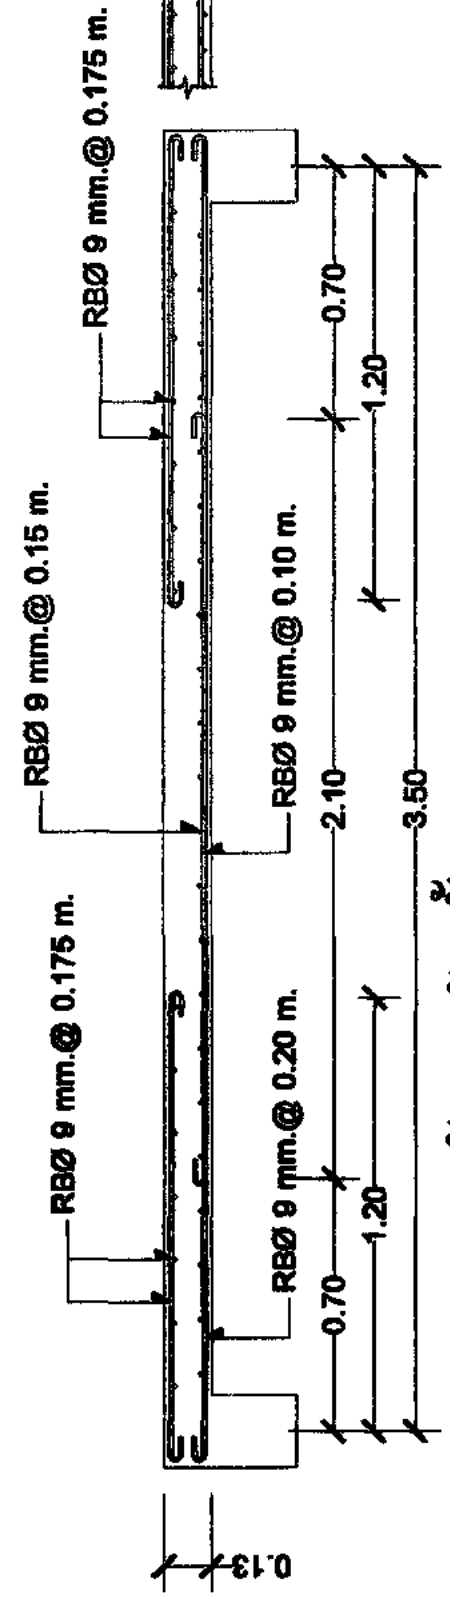


S8 รูปตัดทางด้านสั้น 1:20

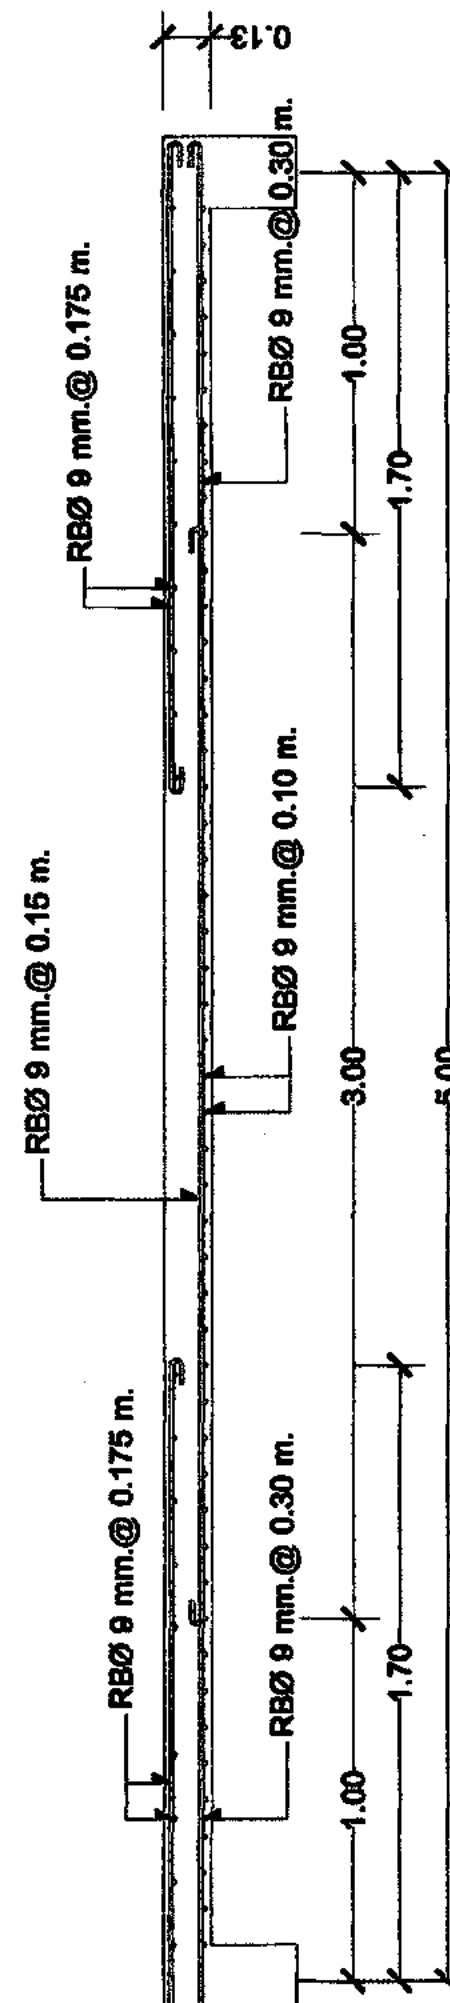


S8 รูปตัดทางด้านยาว 1:20

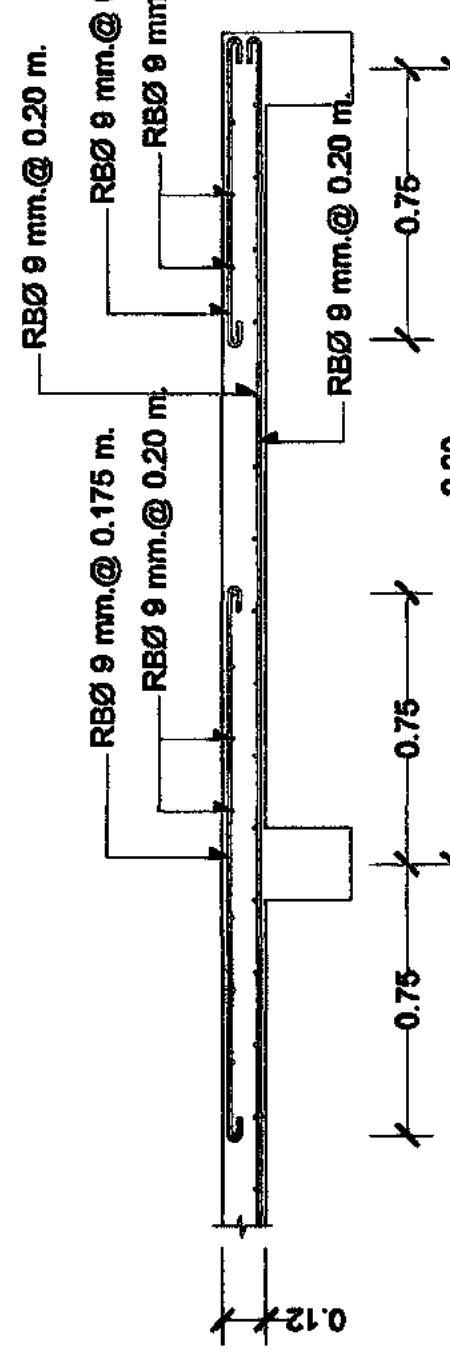


S10 รูปตัดทางด้านสั้น 1:20

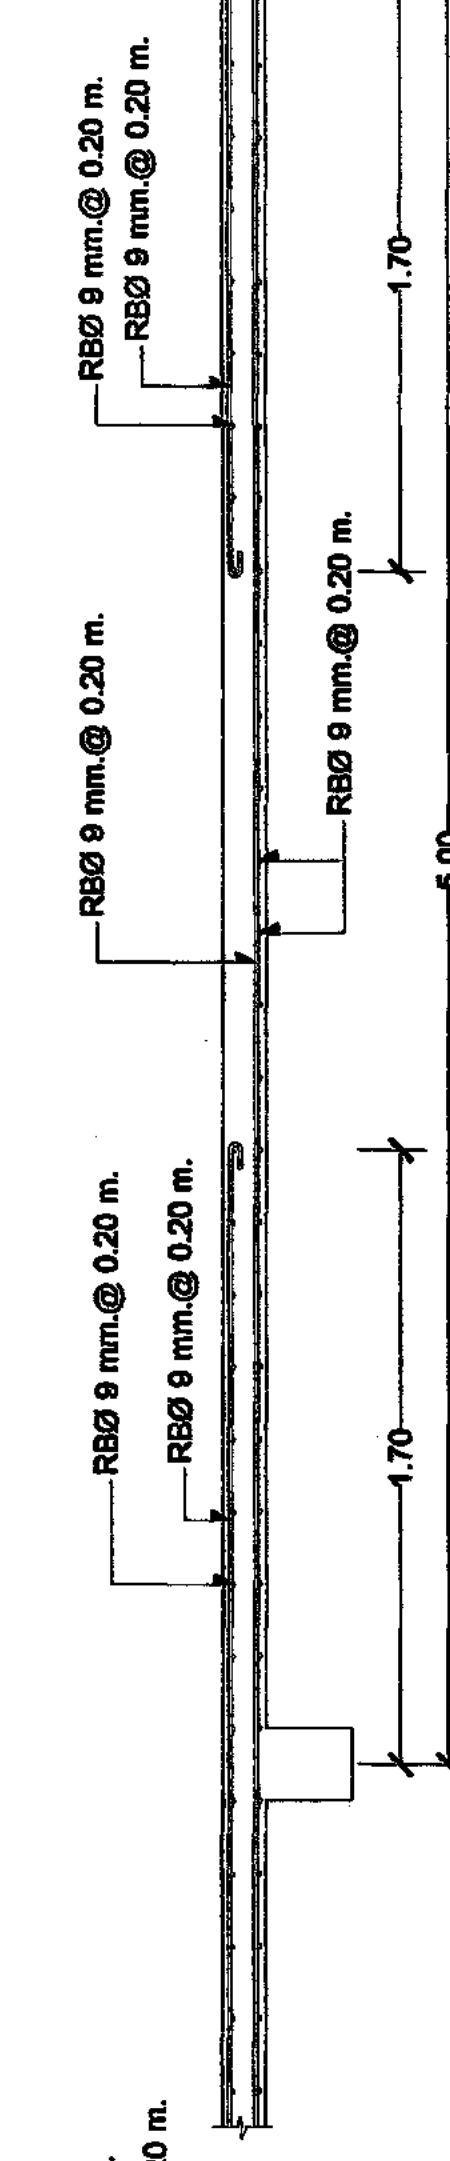


S10 รูปตัดทางด้านยาว 1:20

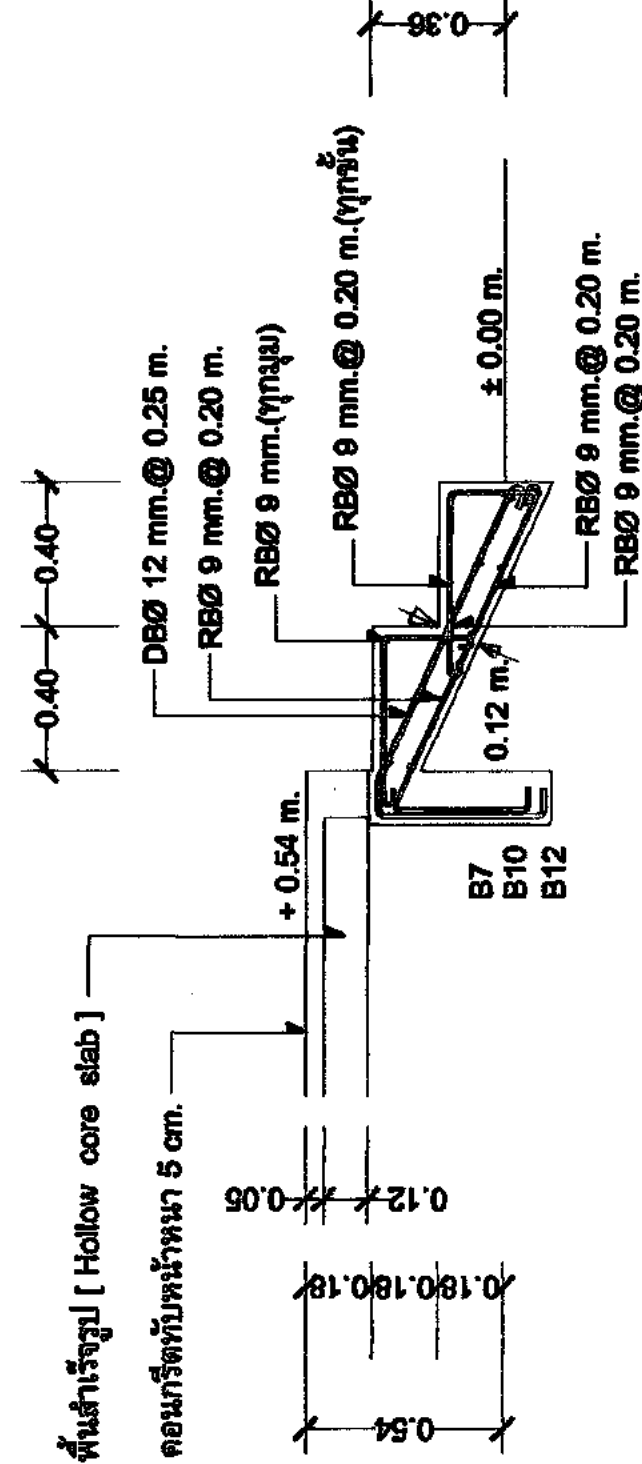

S11 รูปตัดทางด้านสั้น 1:20

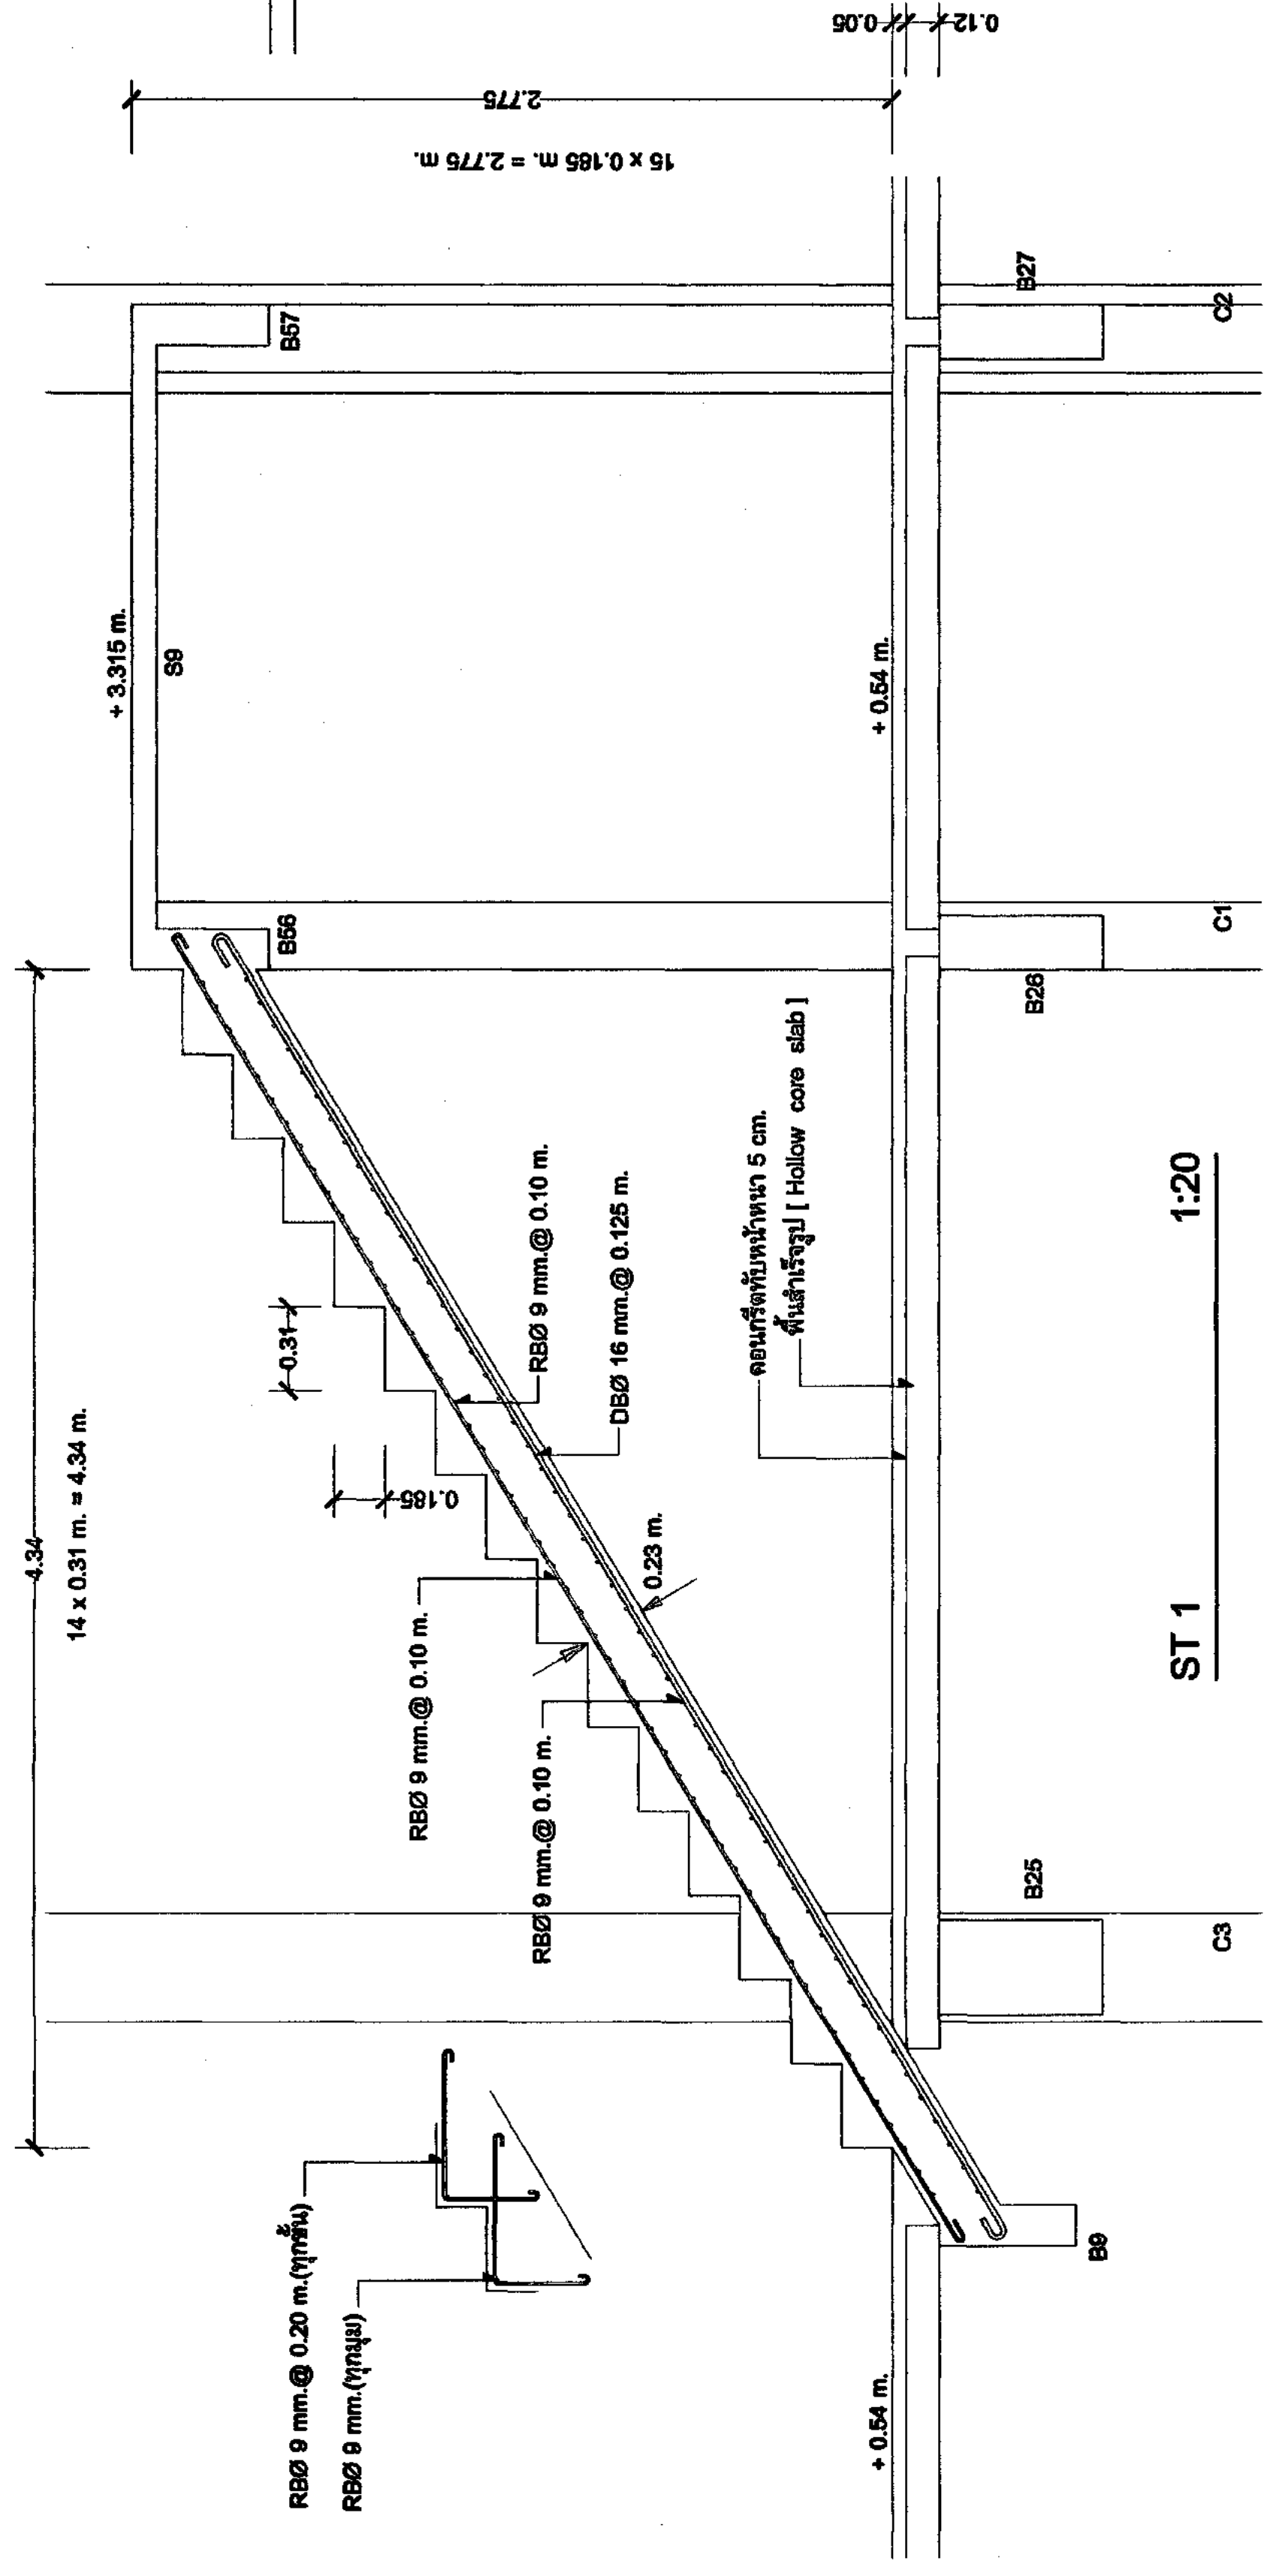


ST 1 1:20

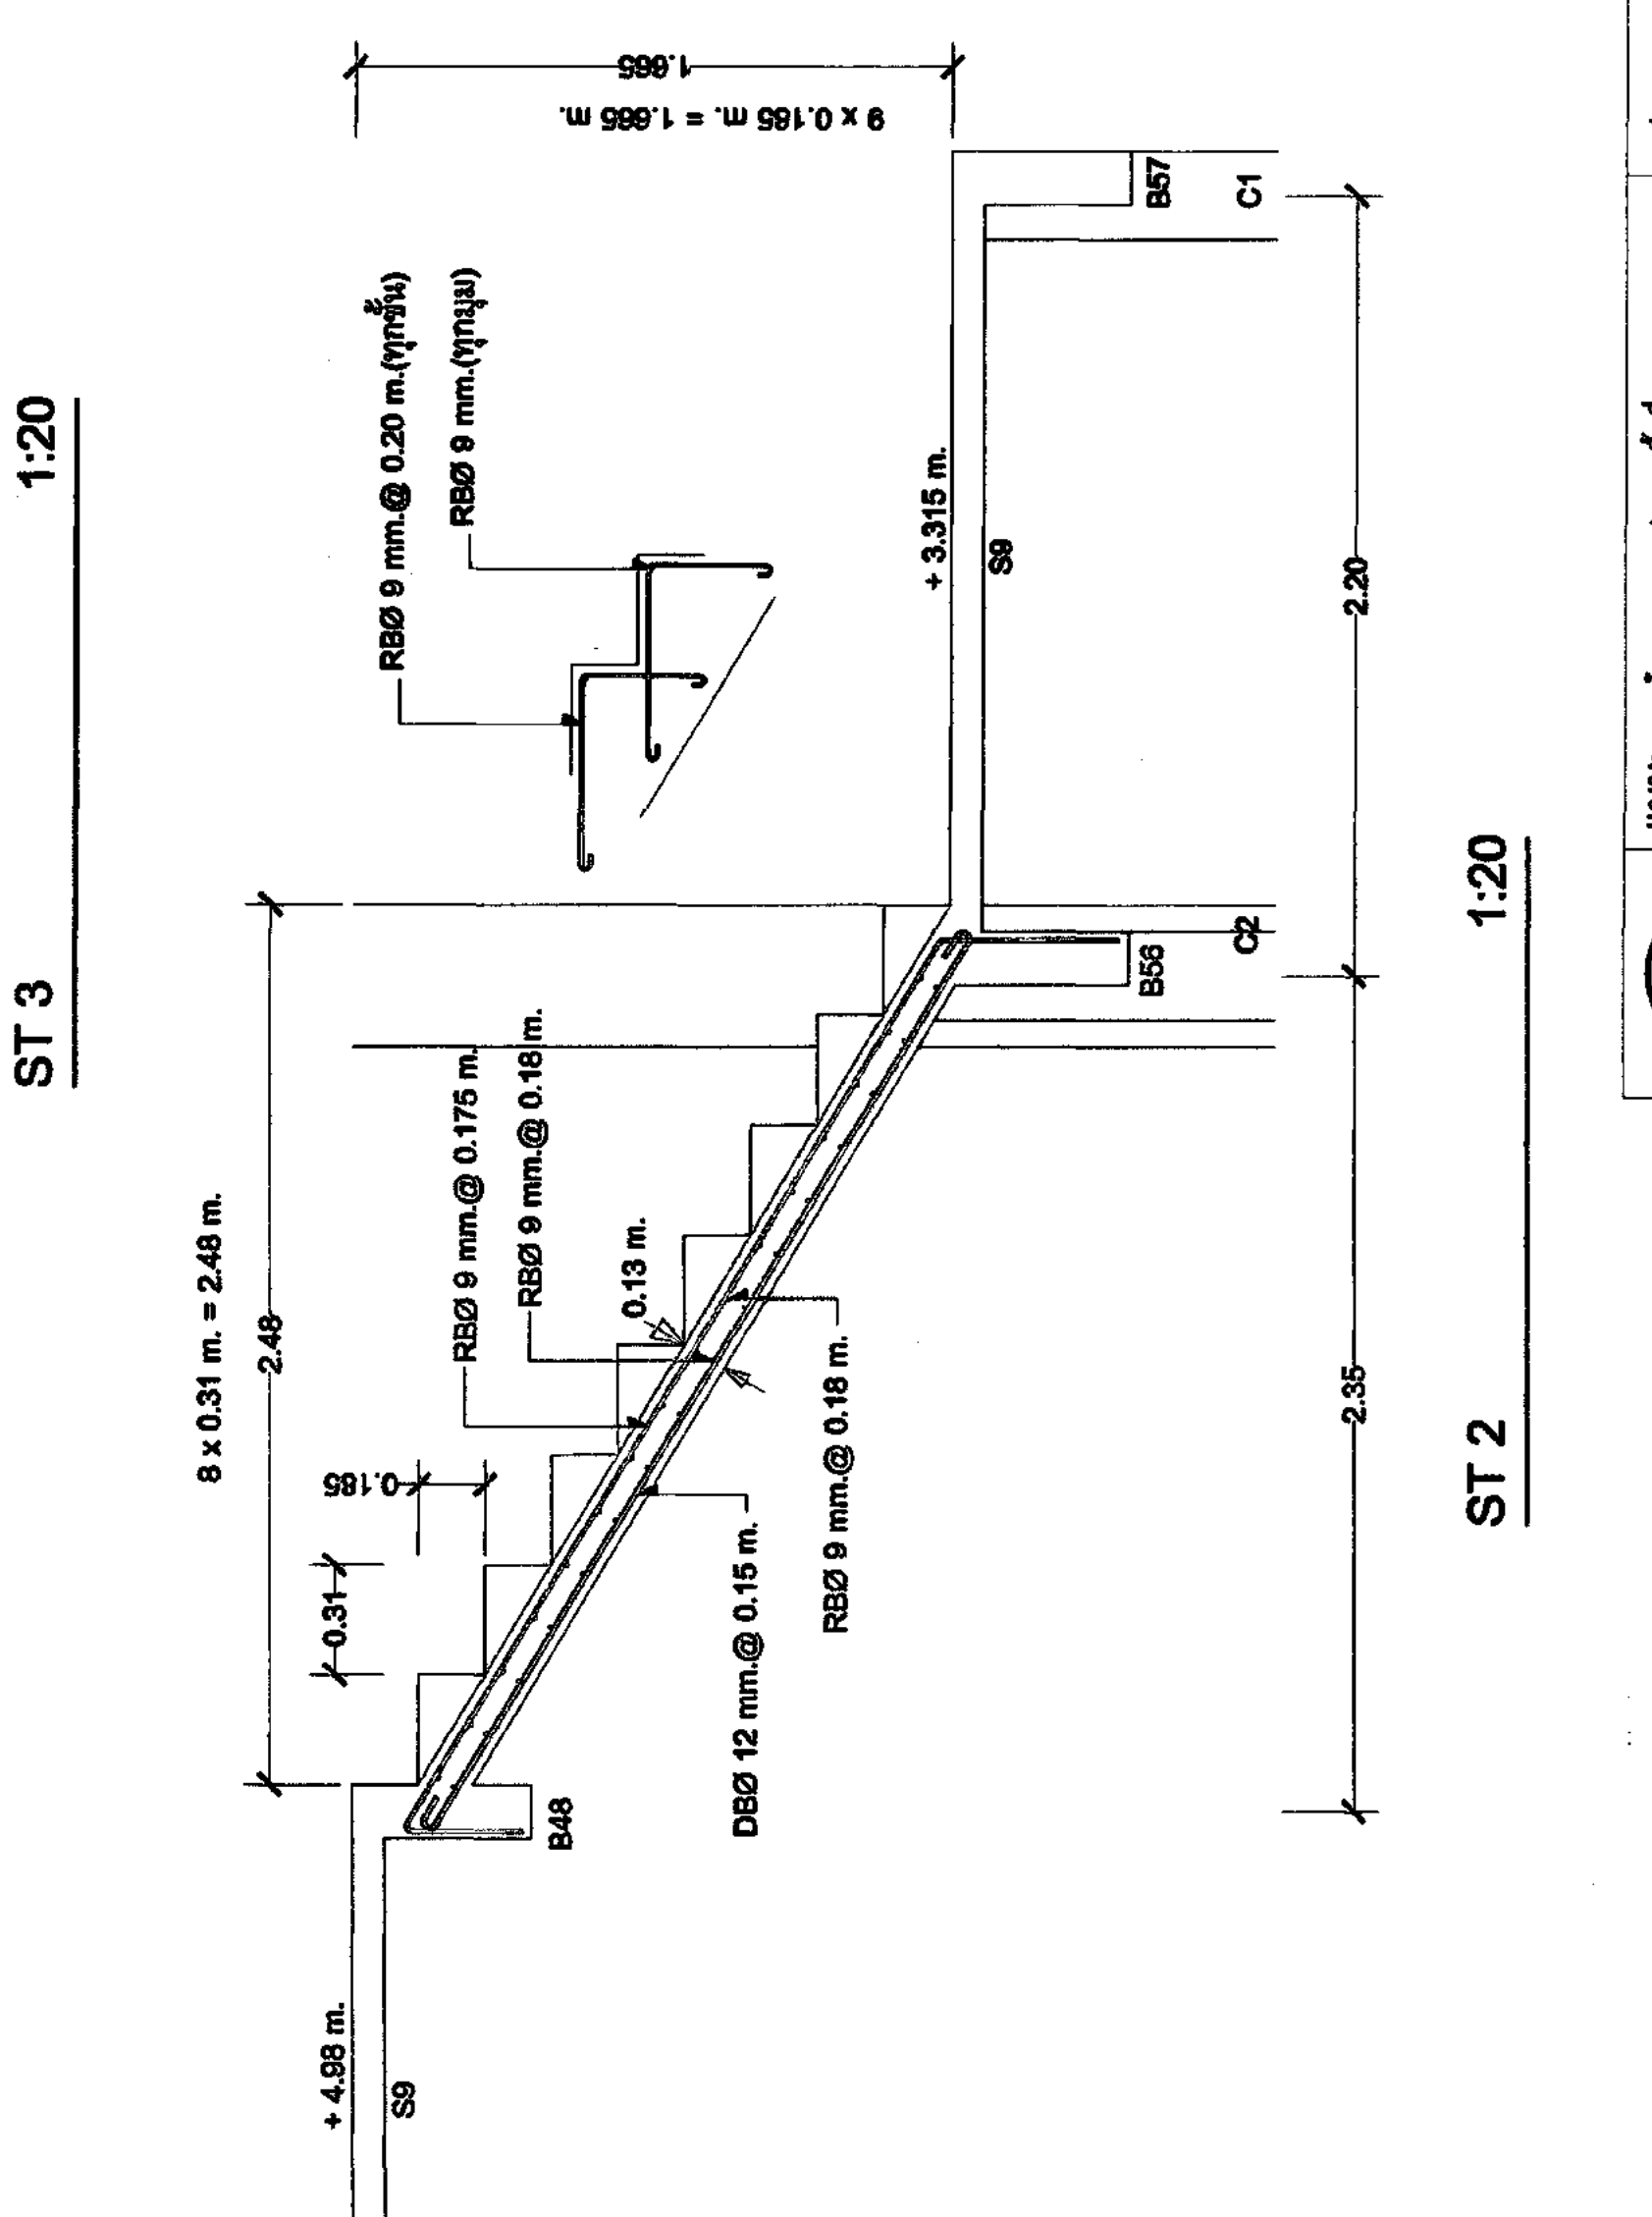

ST 2 1:20














ST 3 1:20

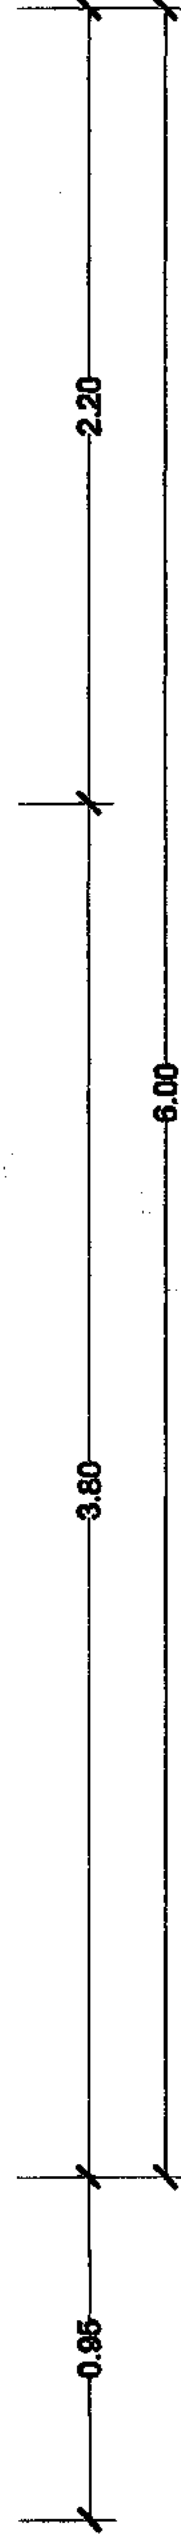




















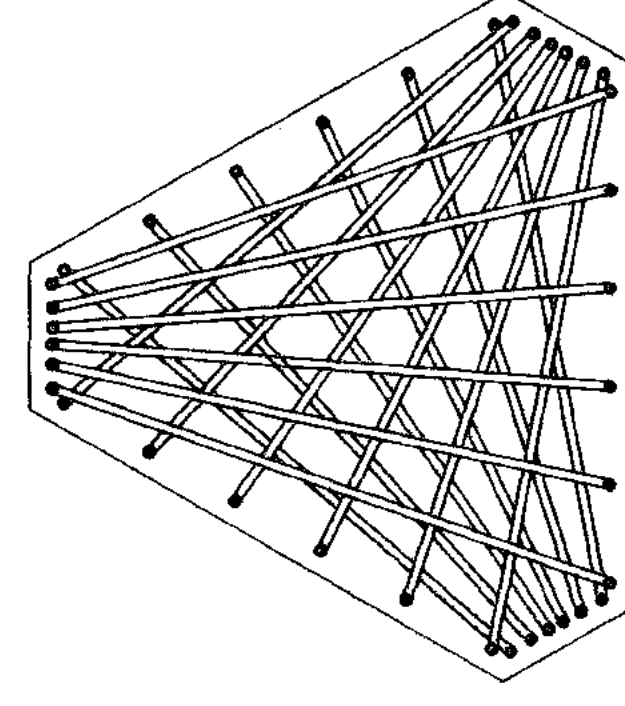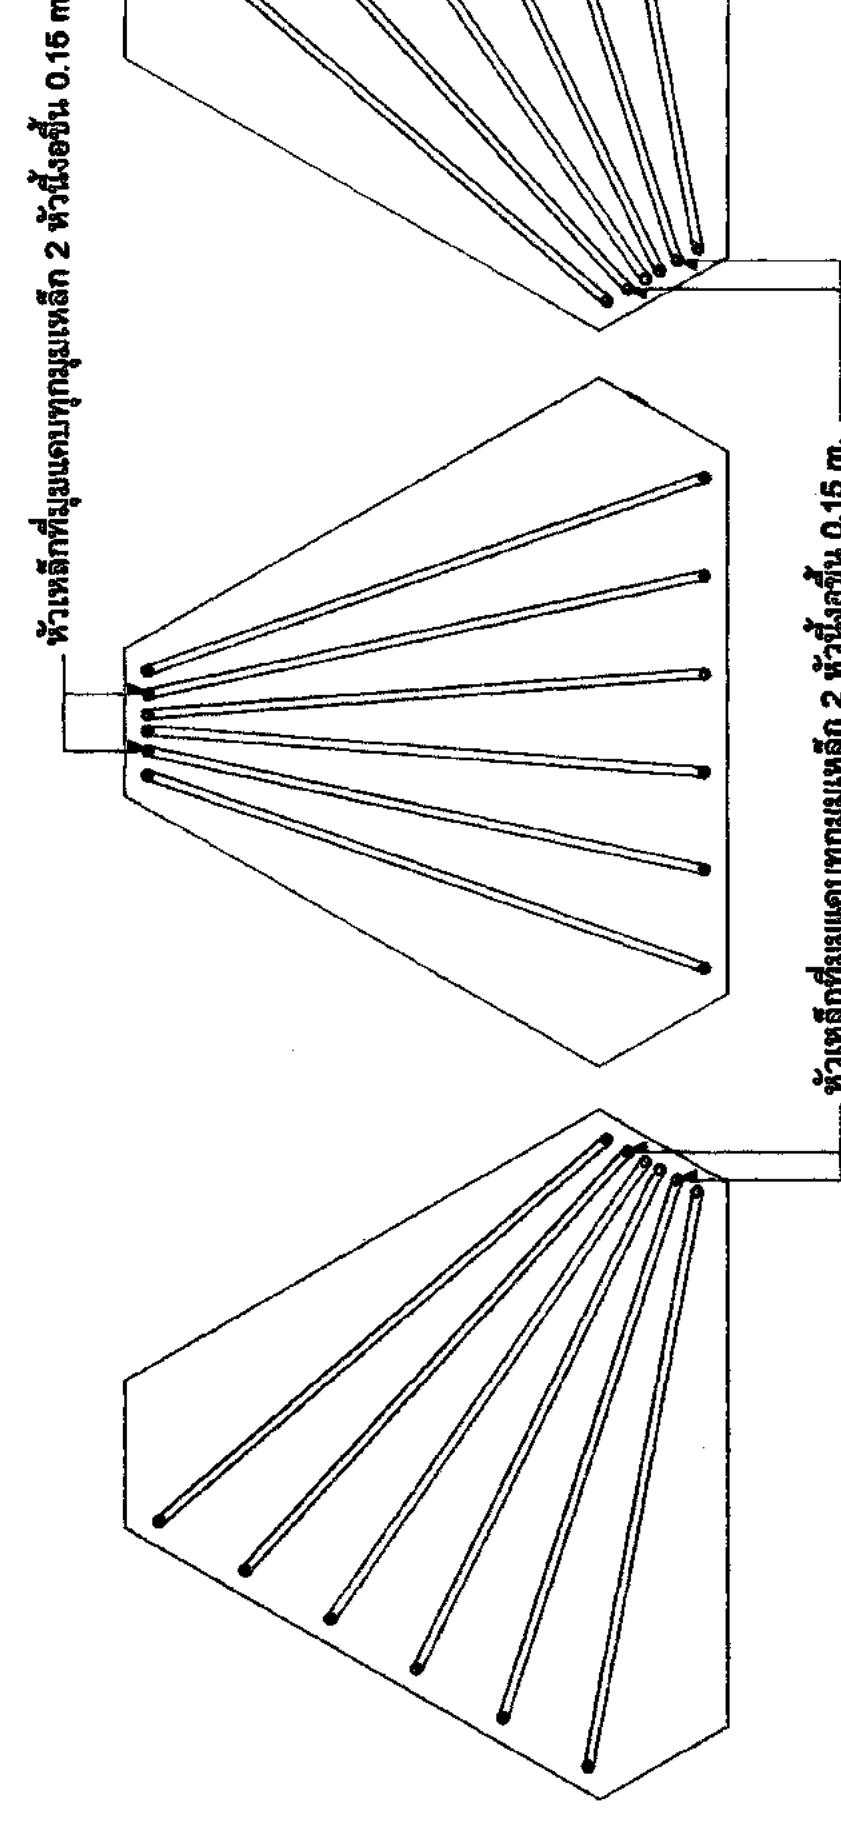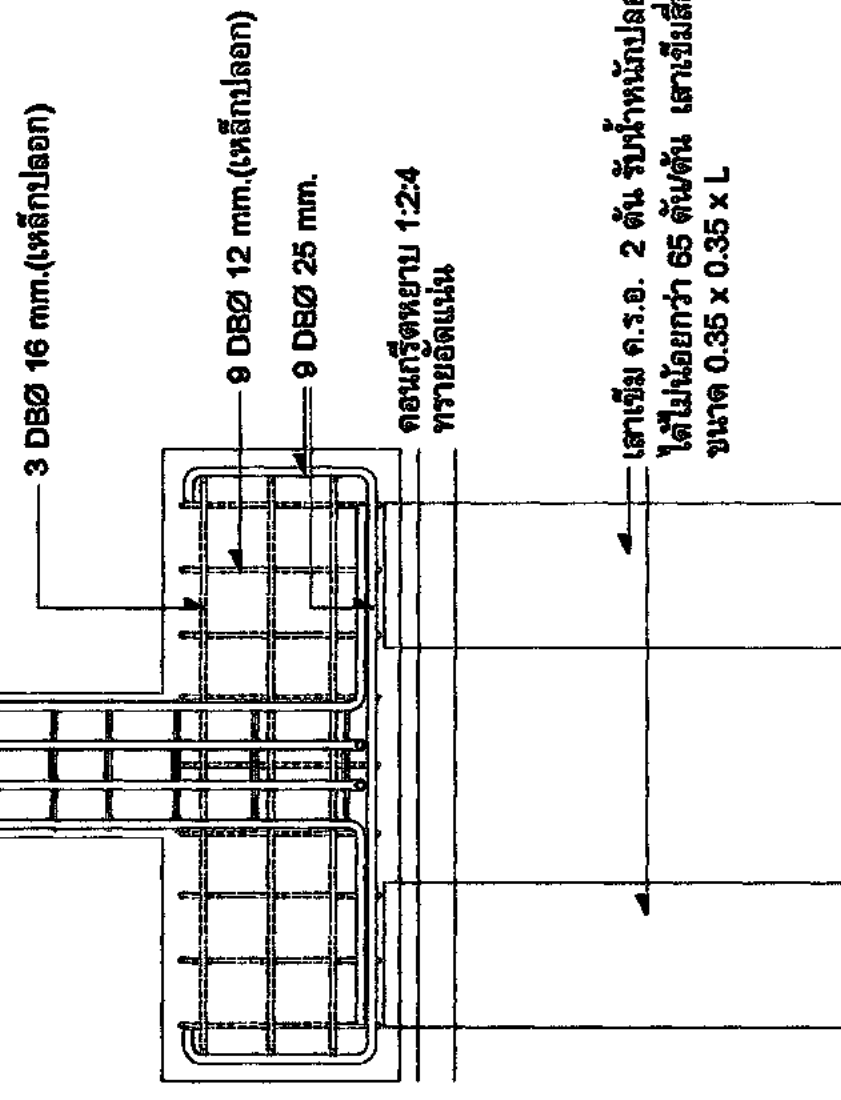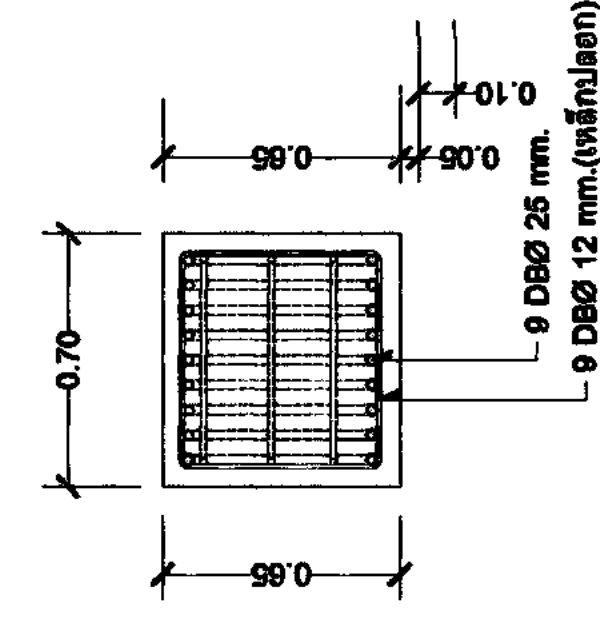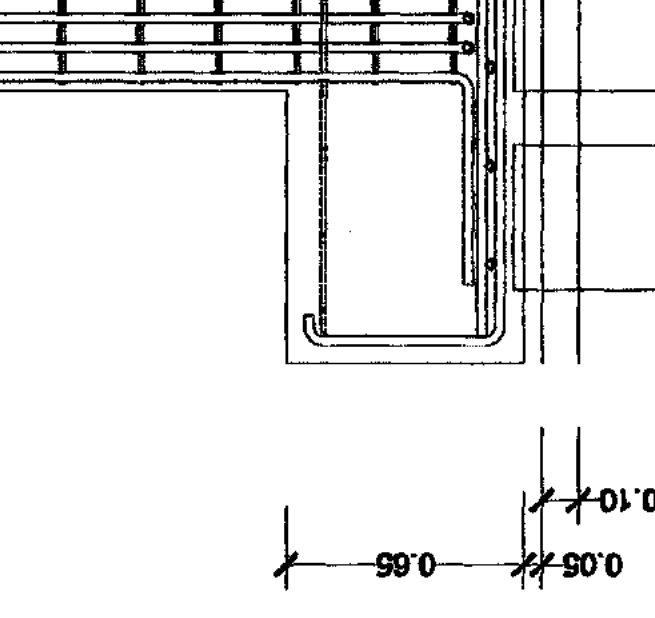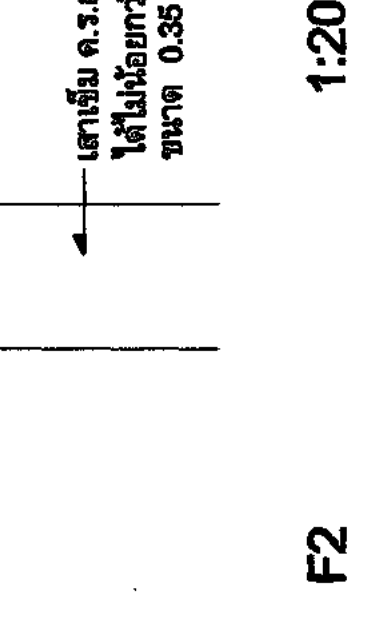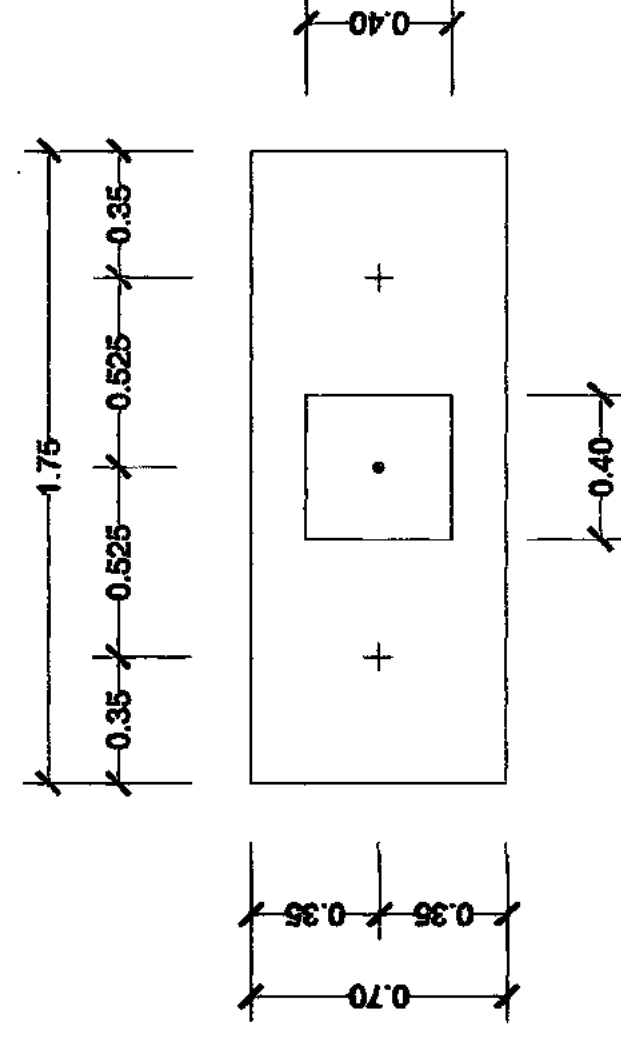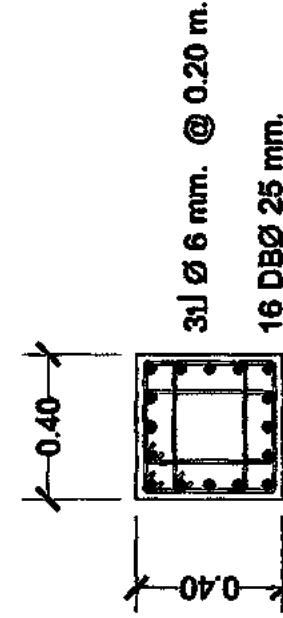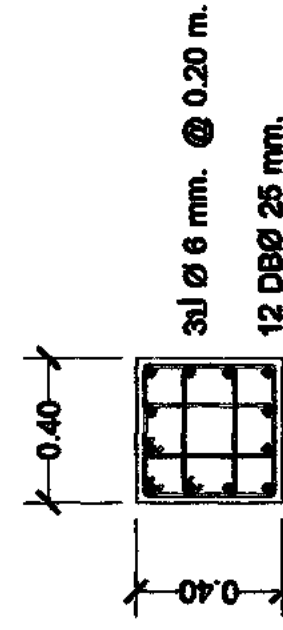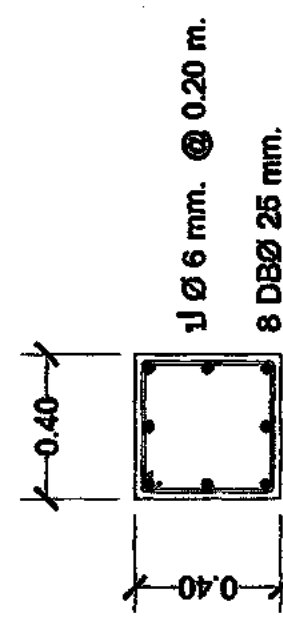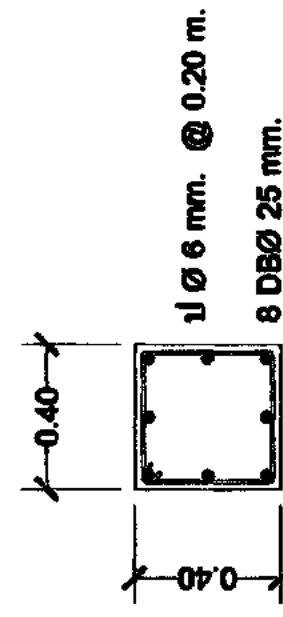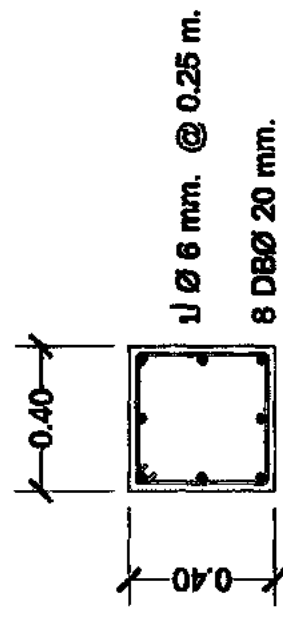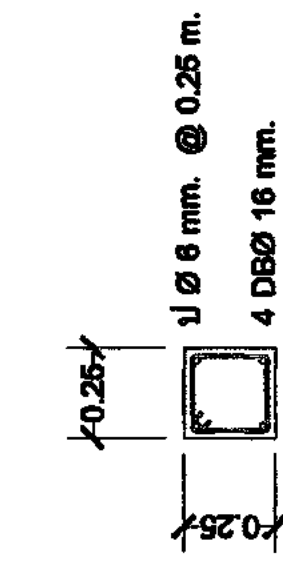[illegible]

เลขที่. C1 - C4, F1 - F4 (เอกสาร)	เลขที่. 19	

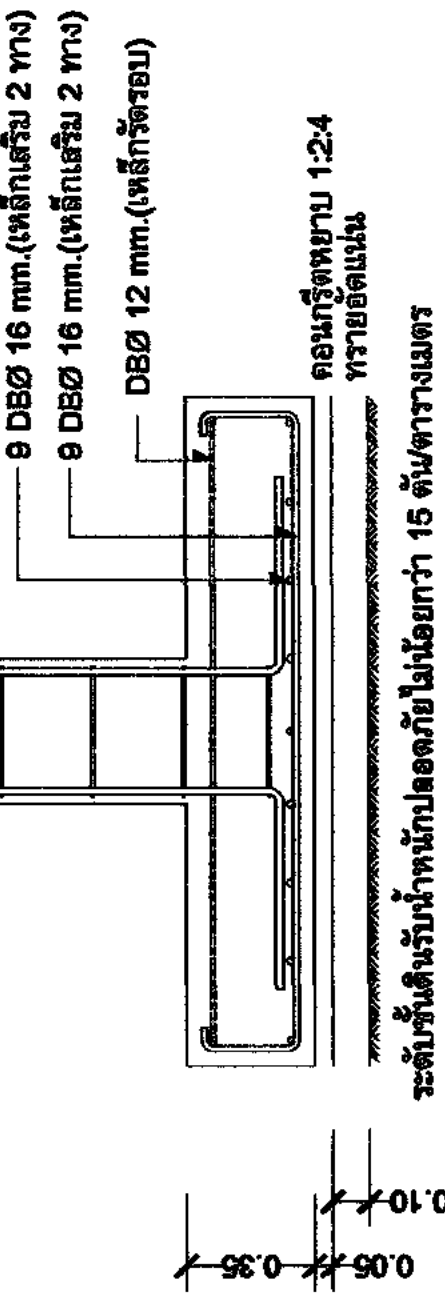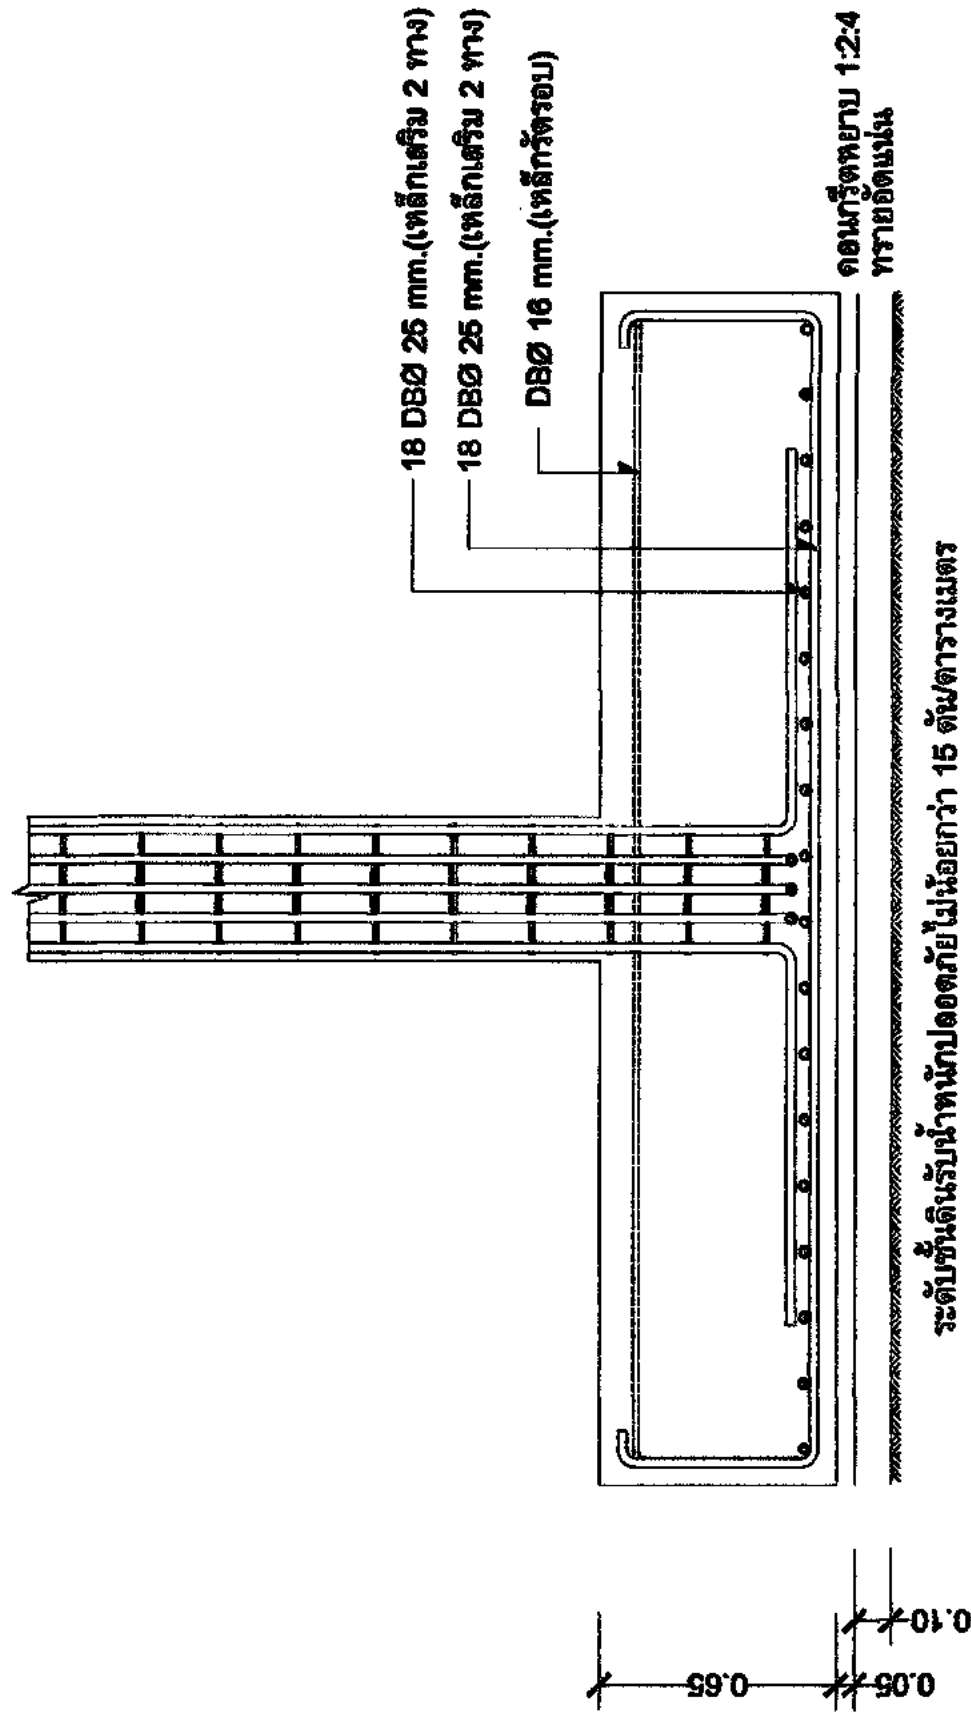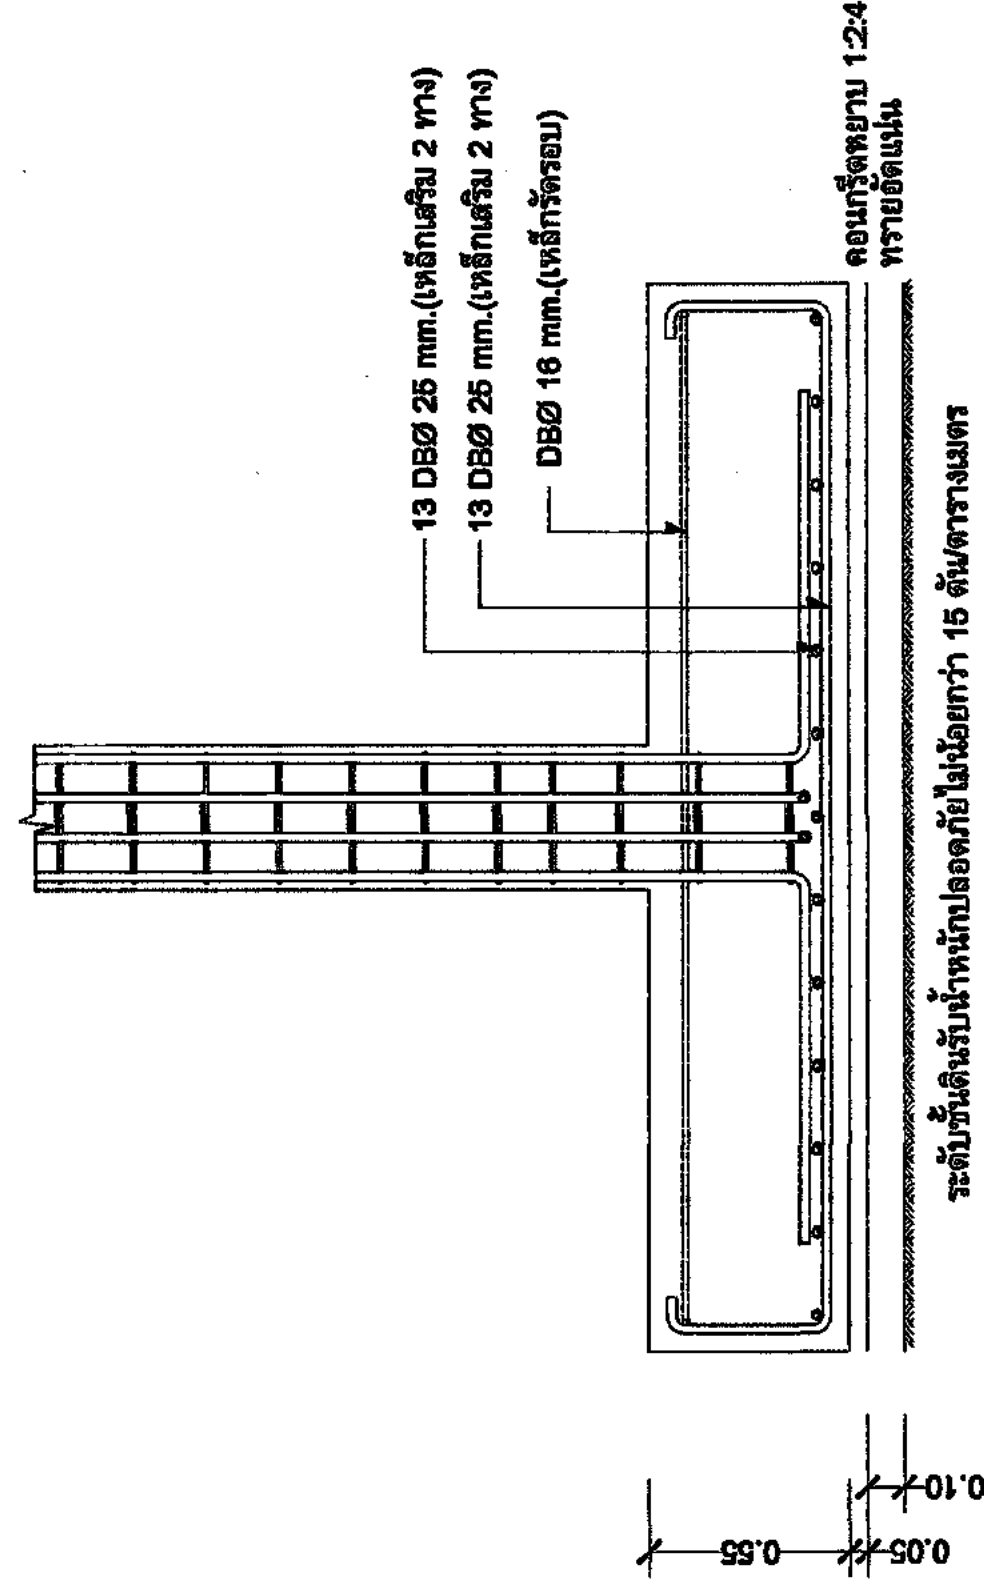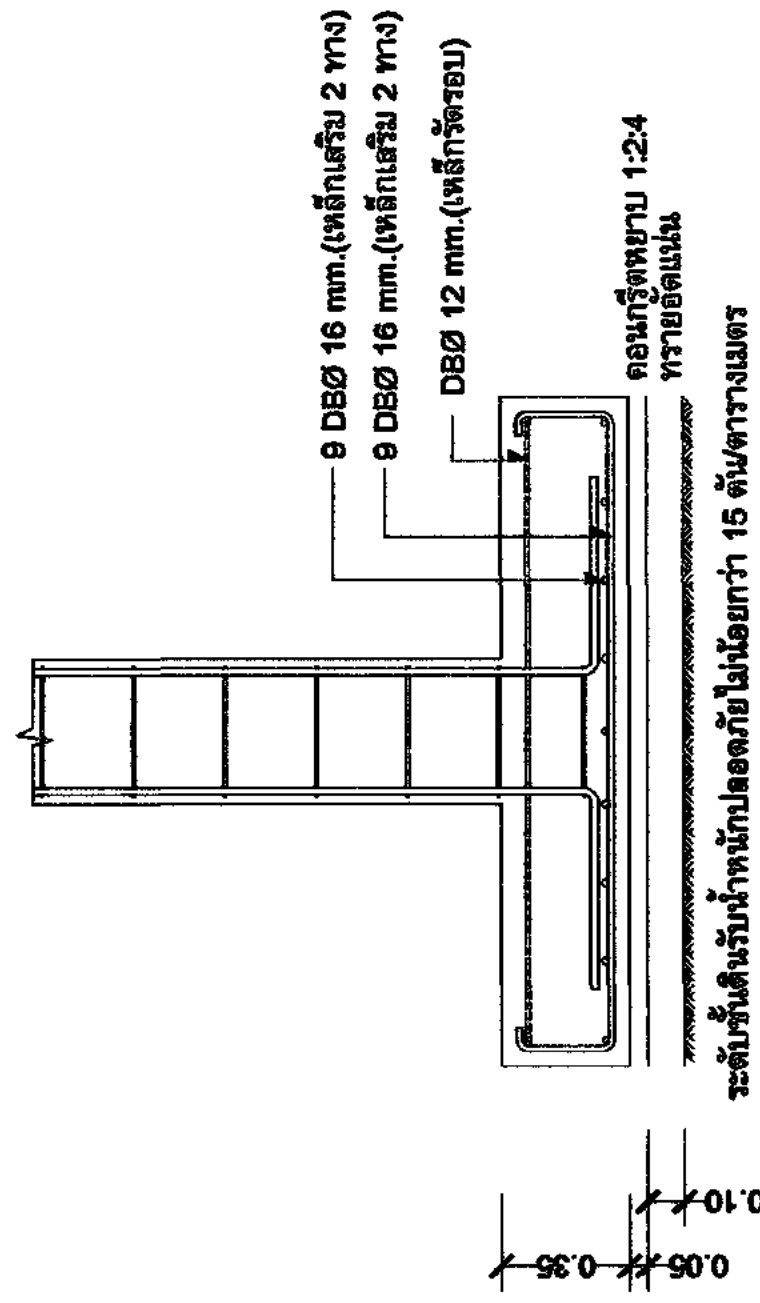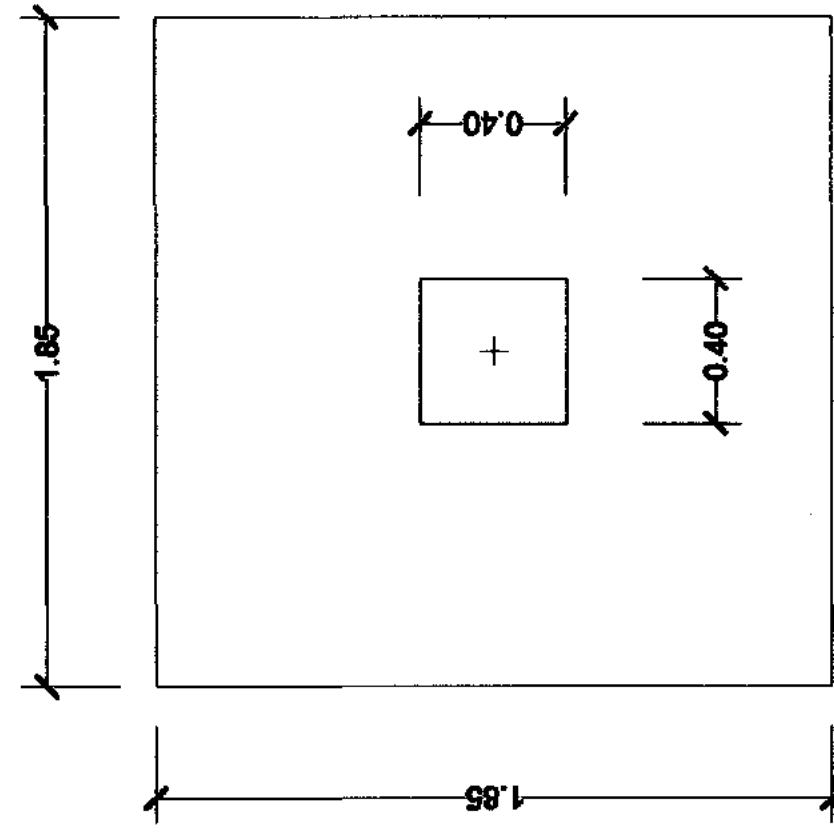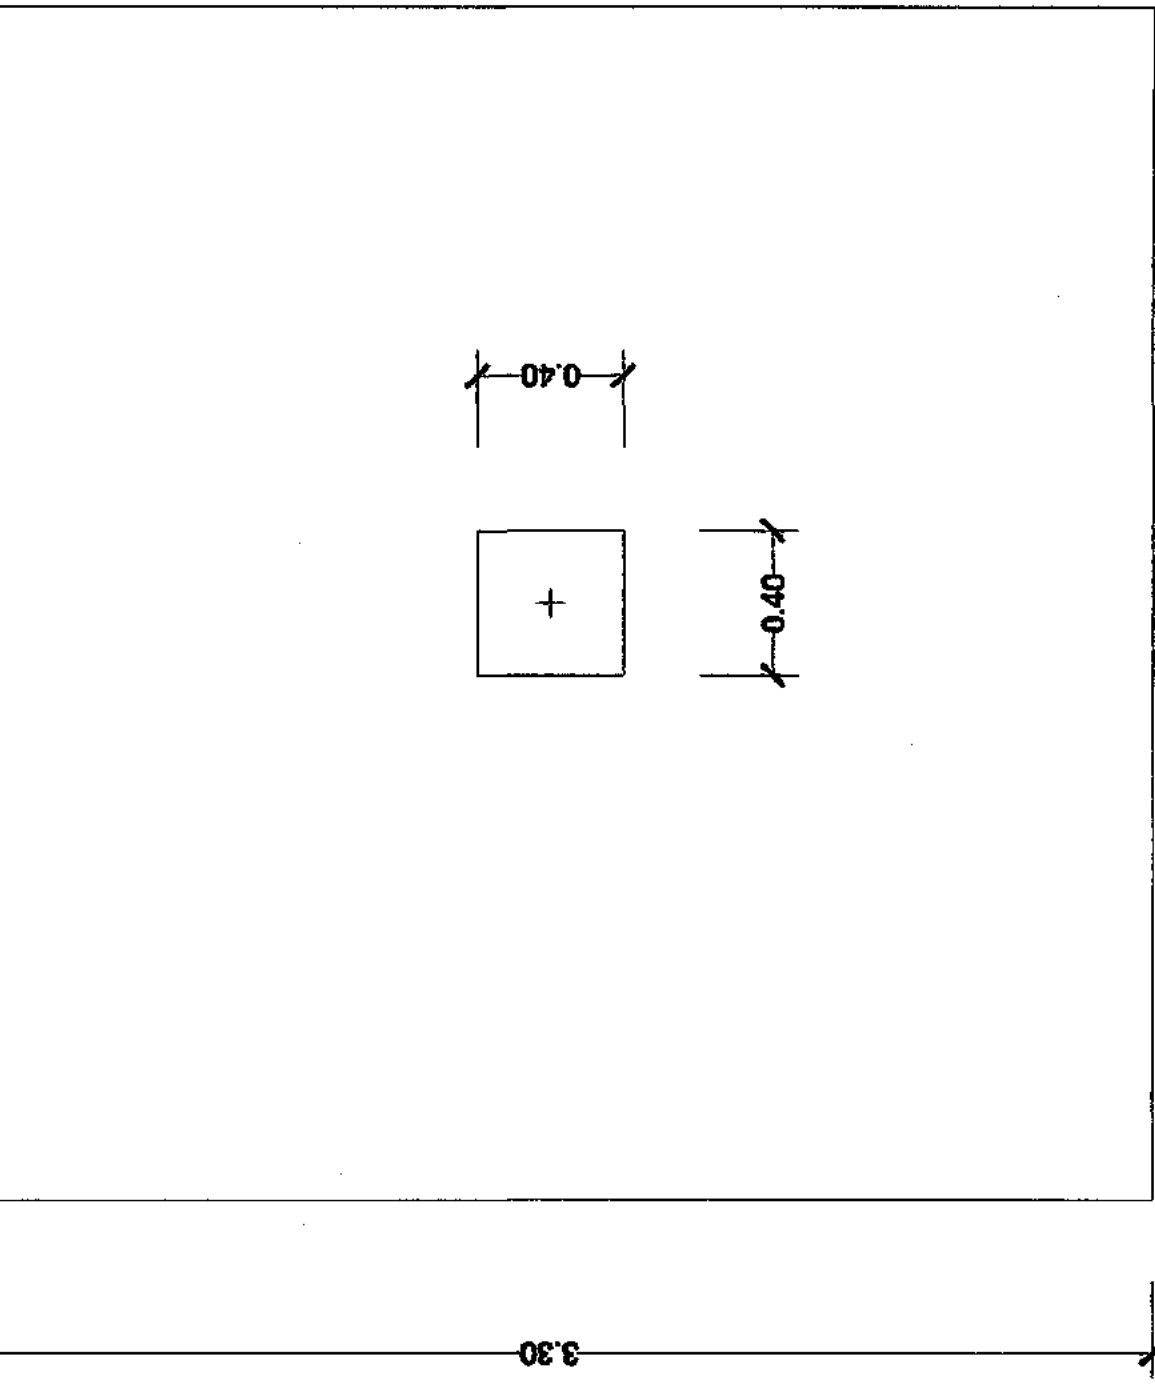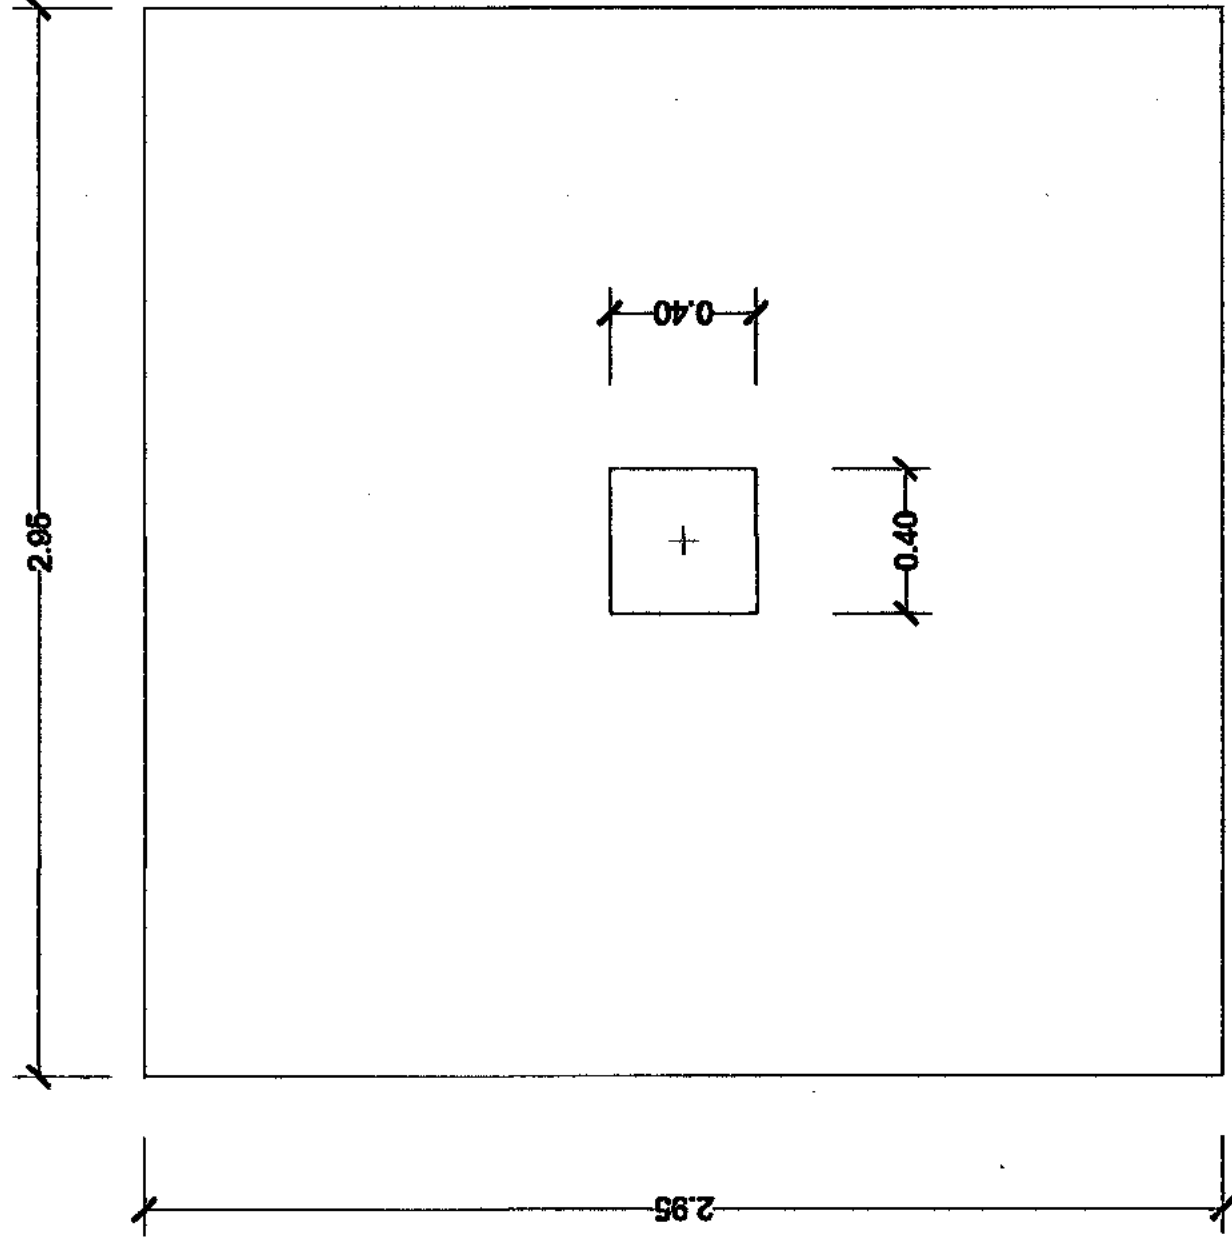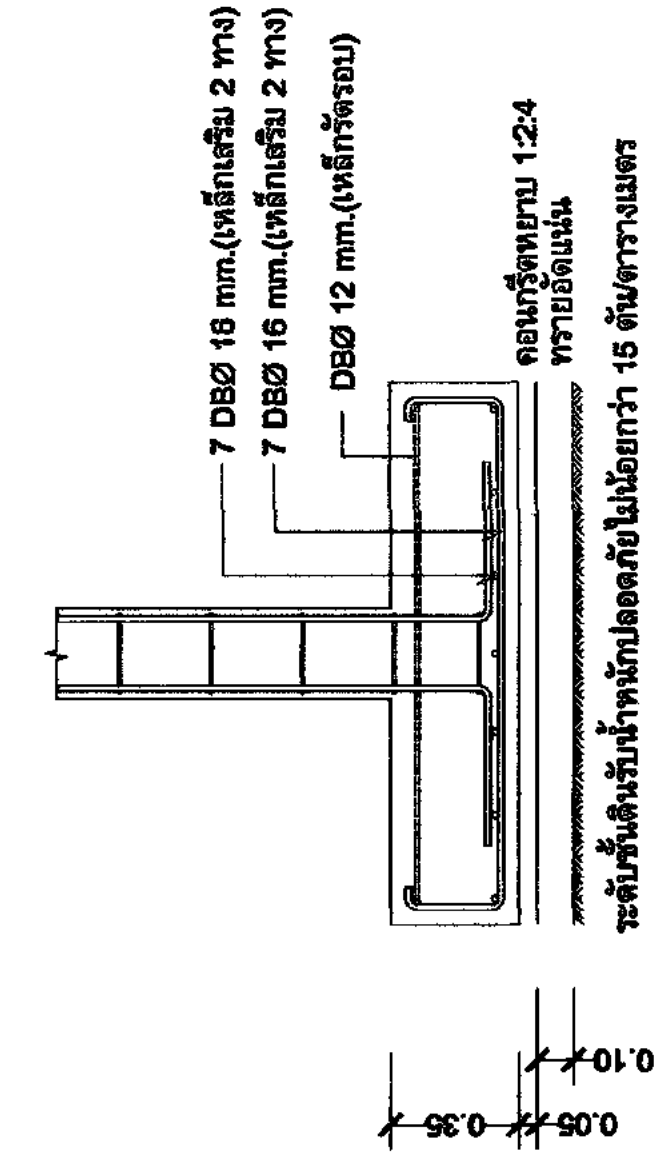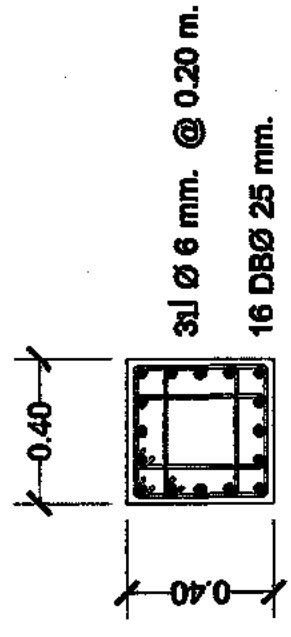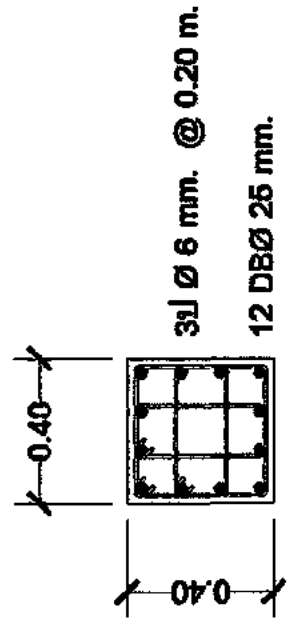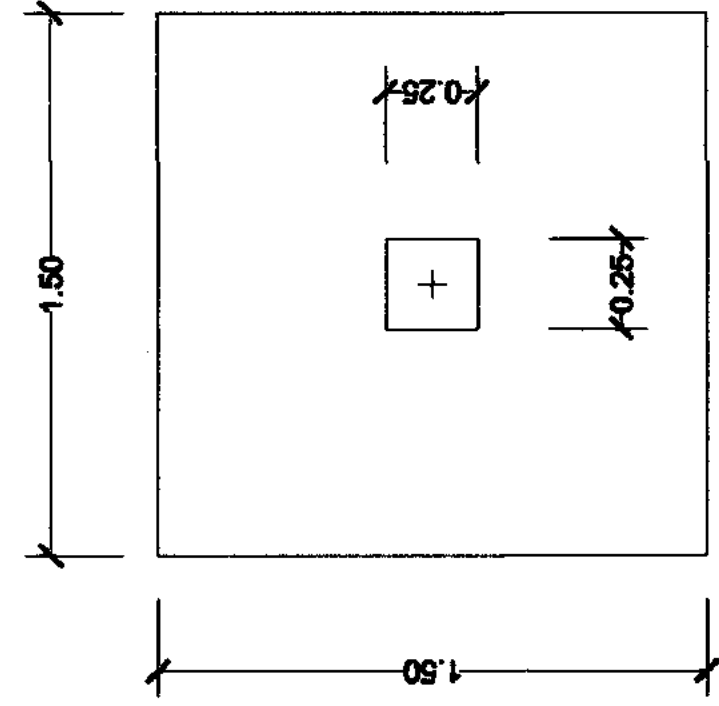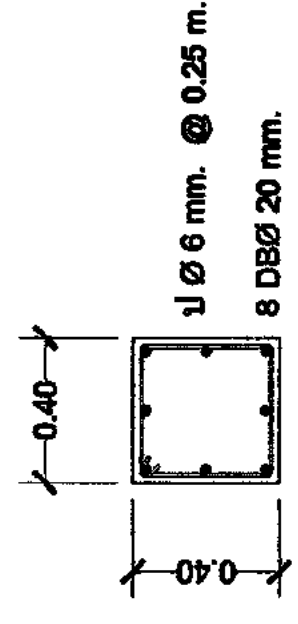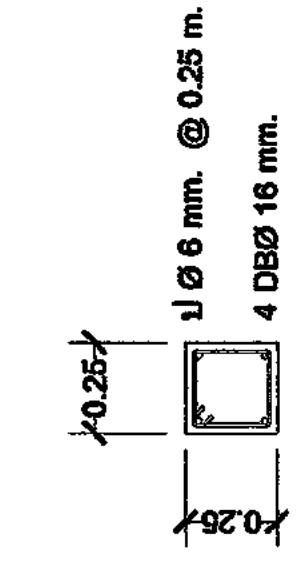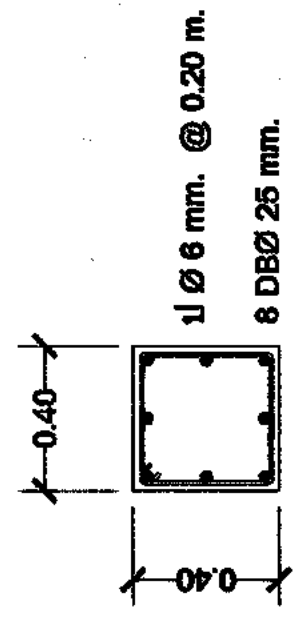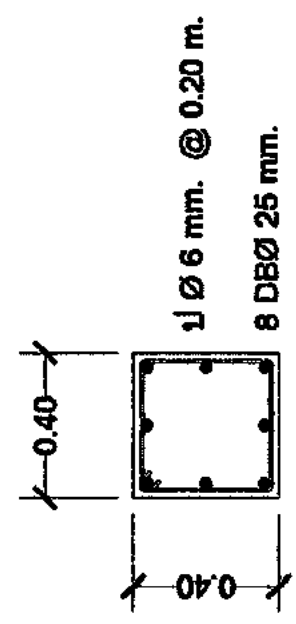


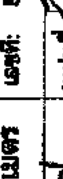
ให้ใช้แผ่นฟิล์มสำหรับชนิด Hollow Cone ความหนา 0.12 มม. รับน้ำหนักมากกว่า 500 กิโลกรัมตารางเมตร ให้ใช้ฟิล์มตารางเมตร เกือบ FCC-FCM,CCM,CM,CP, หรือฟิล์มคุณภาพดีกว่า



เหล็กเสริมควรยึดกับเหล็ก Hollow Cone ให้ใช้เหล็ก RB ๗ 6 มม. @ 20 # เหล็กเสริมคานดาดคอนกรีตทั่วพื้นล่าง (รับรูป) ให้ใช้เหล็ก RB ๗ 6 มม. ความยาว 0.80 ม. @ 0.20 ม.

รายการทั้งหมดส่งให้วิศวกรผู้ออกแบบพิจารณาในการก่อสร้างวงกบทำ

กรณีกำหนดให้ใช้ฐานแบบชนิดอื่น ดิน หรือรับน้ำหนักบรรทุกปลอดภัยได้ไม่น้อยกว่า 15 ตัน/ตารางเมตร

F2 1:20

1:20

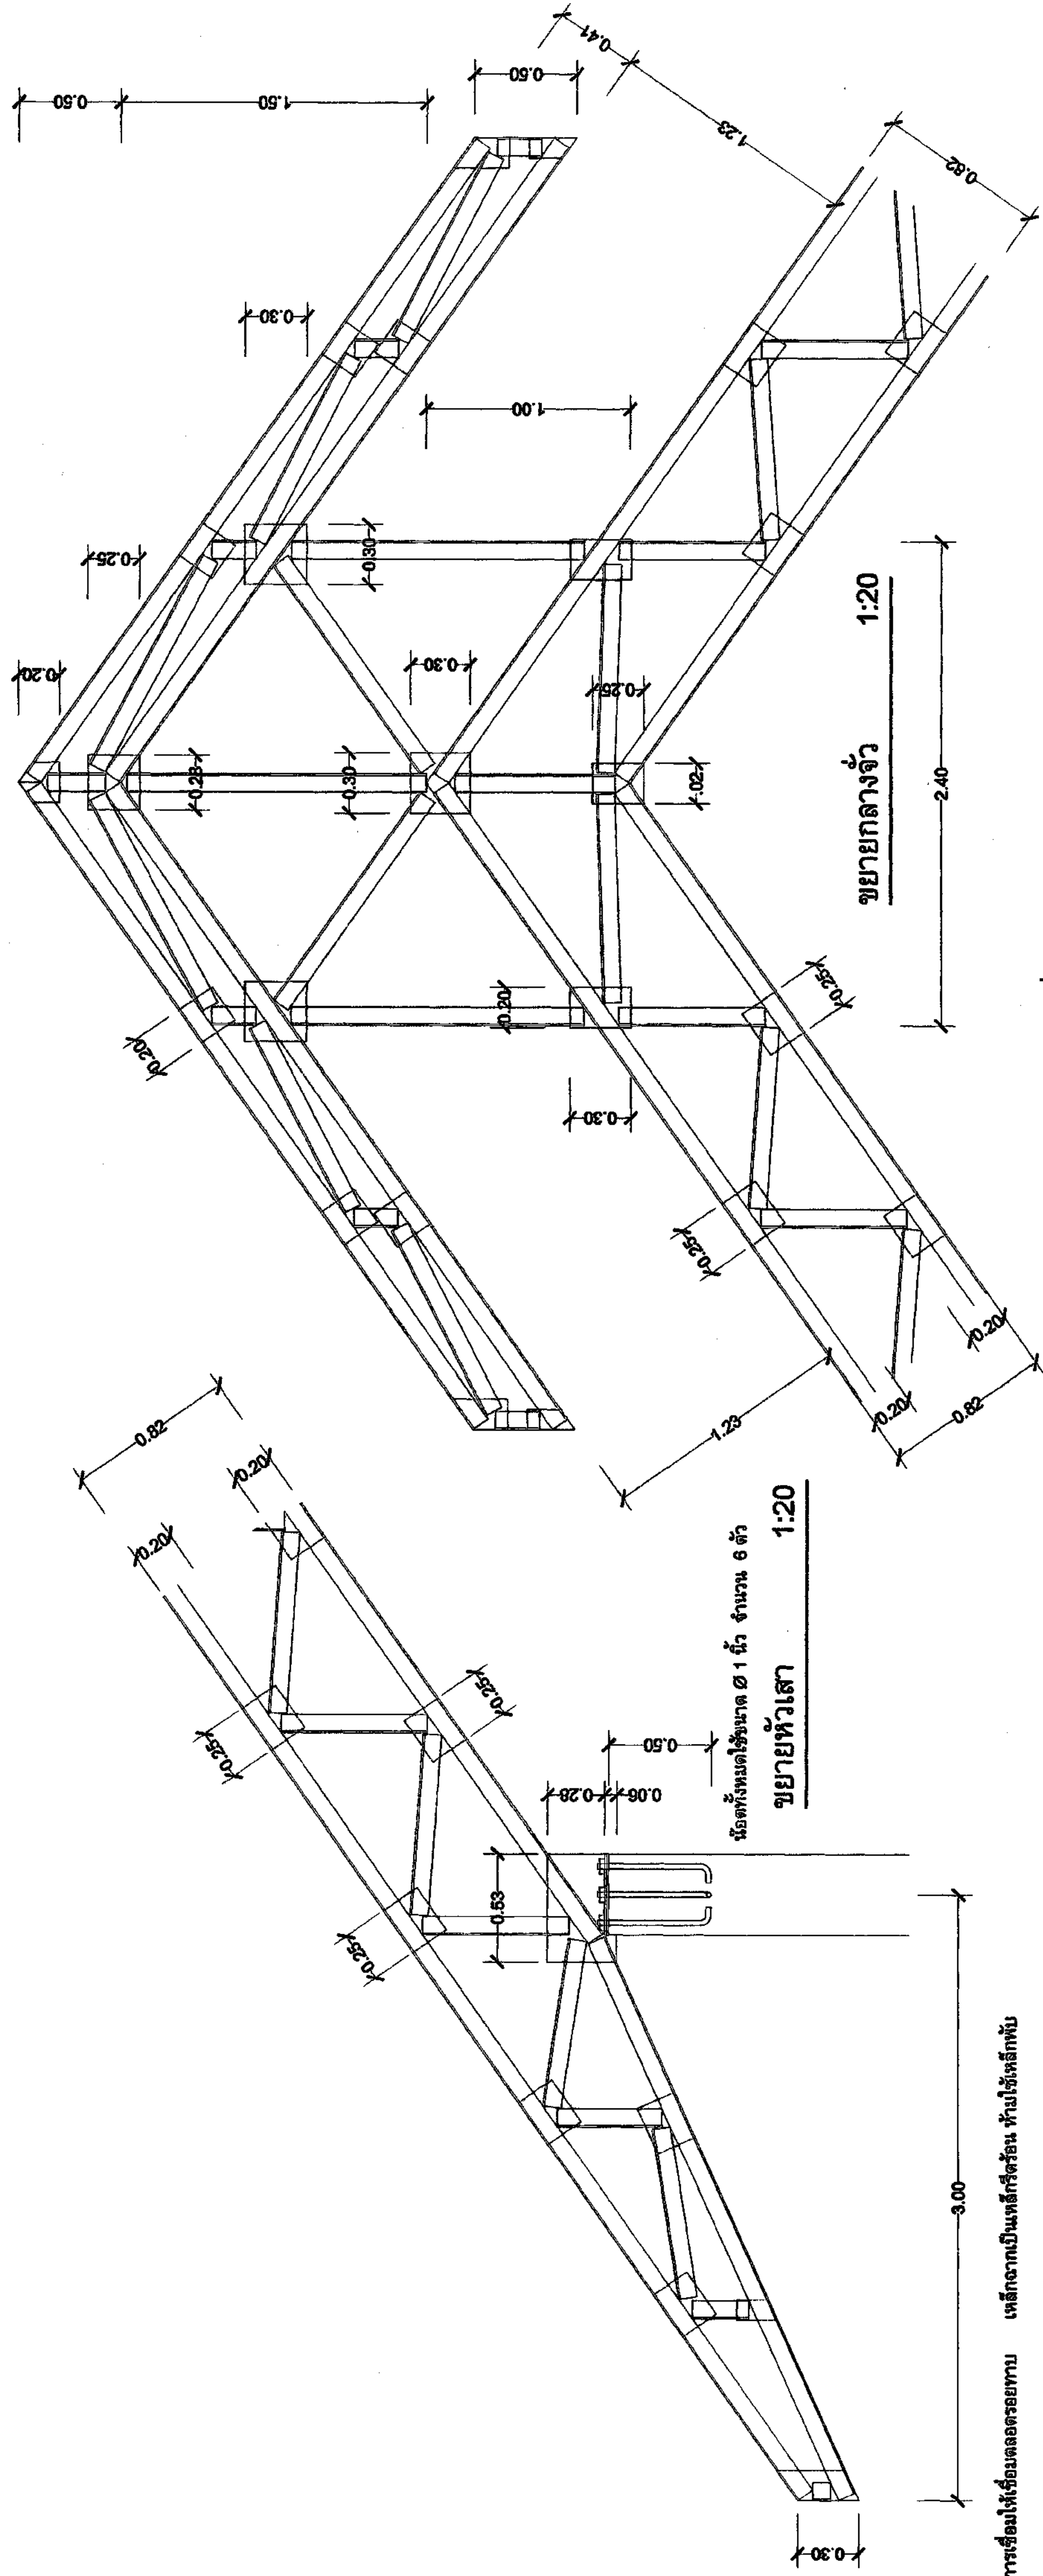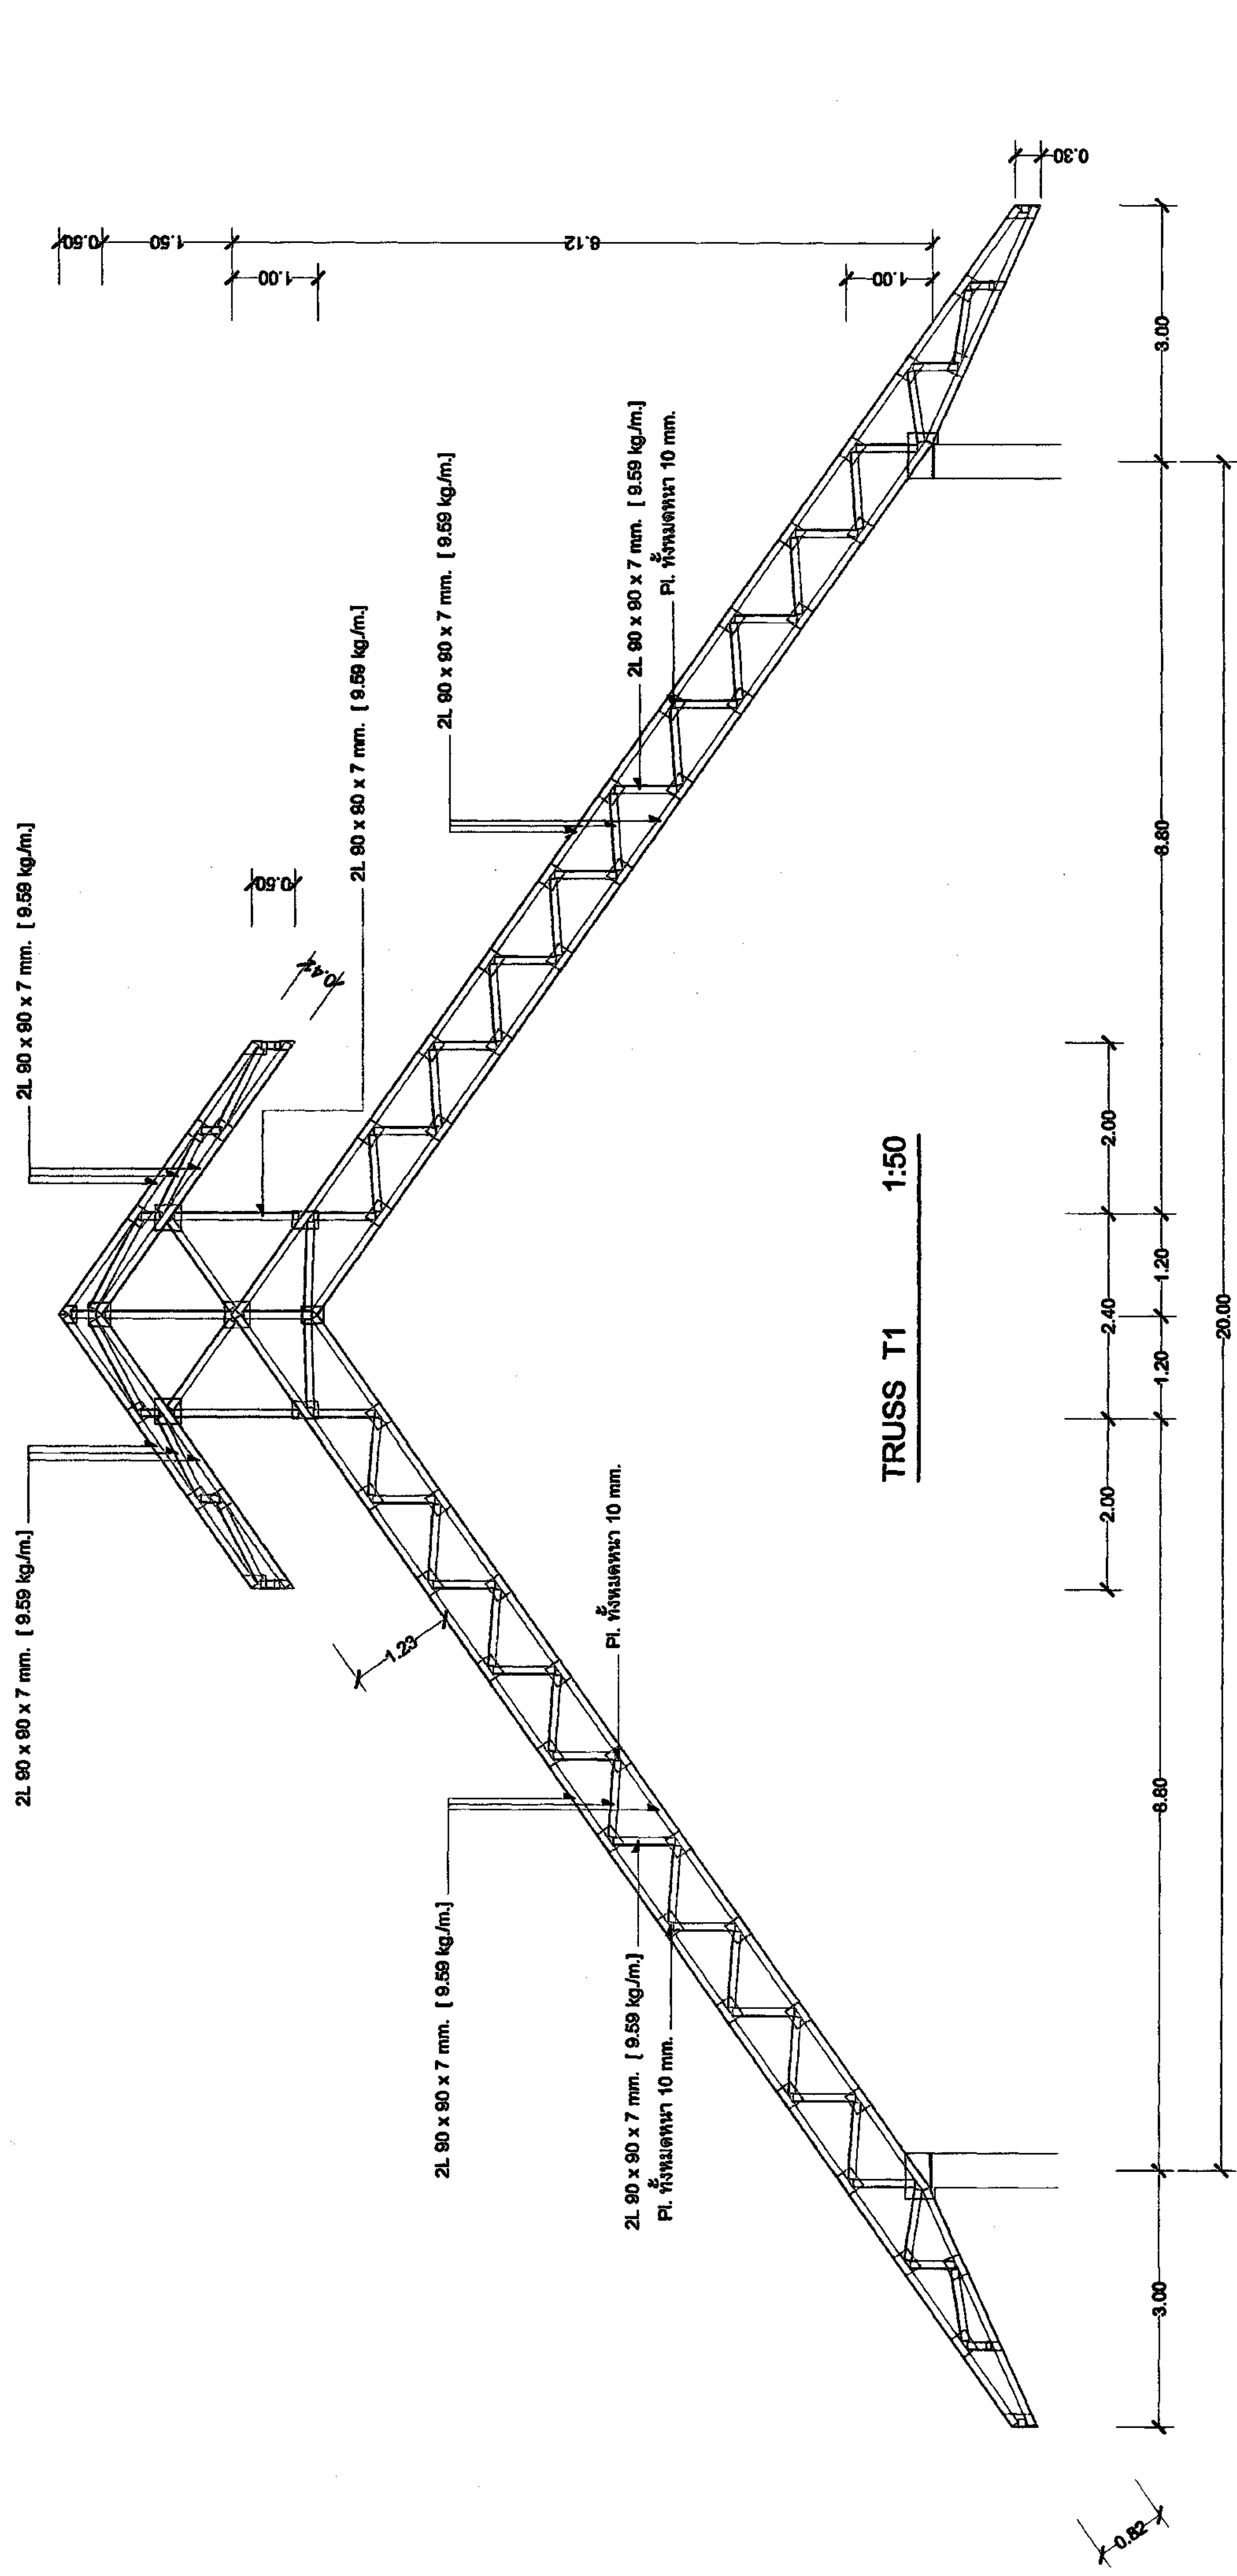


[illegible]

EXISTING TRANSFORMER



Compact Fluorescent Lighting Fixture 1x13W, Twist Bulb, E27-220V,
Down Light 4", Recessed Mfg. or Surface Mtg.under Slab)
Compact Fluorescent Lighting Fixture 1x18W, Twist Bulb, E27-220V,
Down Light 6", Recessed Mfg. or Surface Mtg.under Slab)
Compact Fluorescent Lighting Fixture 1x23W, Twist Bulb, E27-220V,
Down Light 8", Recessed Mfg. or Surface Mtg.under Slab)
Halogen Lighting Fixture 1x100W, Par 30 SL10" E27-220V,
Par30 Recessed Down Light, or Surface Down Light under Slab)
Halogen Lighting Fixture 1x100W, Par 30 SL10" E27-220V,
Adjustable Par30 Recessed Down Light, or Surface Down Light under
Slab)
Compact Fluorescent Lighting Fixture 1x23 W, Twist Bulb, E27-220V,
Opal Sphere Ø 12", Wall Mtg.
Fluorescent Lighting Fixture 1x18 W, V-Shape Batten Type,
Surface Mtg.
Fluorescent Lighting Fixture 1x36 W, Aluminium Louvre w/ Silver Plating
Recessed Mfg. or Surface Mtg. under Slab
Switch: Each Gang (a.b.n.) 1P 16A 250V w/ Plastic Cover, Flush M.
Switch "a" control Lighting Fixture "a"
Three Way switch : 1P 2T 16A 250V w/ plastic cover, Flushed Mtg.
Switch "a3" control Lighting Fixture "a" from 2 Position.
Receptacle : Universal Duplex w/ Ground 2P 16A 250V , w/ Plastic
Enclosed circuit Breaker : 2P 32A 250V, Surface Mtg.
Terminal Wire Box w/ Cover for Air Condition, Heater Shower Equipment
Dimmer Switch : Each Gang (a.b.n.) 800 W, w/ Plastic Cover, Flush
Mtg.
Dimmer Switch "a" control Lighting Fixture "a"
Dimmer Switch "a3" control Lighting Fixture "a" from 2 Position.

- | | | | |
|--|---|---|---|
| Wiring : VAF 2x1.5 mm. ² TIS 11-2531 Table 2,
Number of Wire as Required | Wiring : VAF 2x1.5 mm. ² TIS 11-2531 Table 11,
Number of Wire as Required | Home-run : VAF 2x4.0 mm. ² TIS 11-2531 Table 2 | Home-run : VAF-G 2x4.0-2.5 mm. ² TIS 11-2531 Table 11 ¹ |
| Wiring : VAF 2x2.5 mm. ² TIS 11-2531 Table 2,
Number of Wire as Required | Wiring : VAF 2x2.5-1.5 mm. ² TIS 11-2531 Table 11,
Number of Wire as Required | Home-run : VAF 2x4.0 mm. ² TIS 11-2531 Table 2 | Home-run : VAF-G 2x4.0-4.0 mm. ² TIS 11-2531 Table 11 ¹ |
| Wiring : VAF 2x2.5 mm. ² TIS 11-2531 Table 2,
Number of Wire as Required | Wiring : VAF 2x2.5-1.5 mm. ² TIS 11-2531 Table 11,
Number of Wire as Required | Home-run : VAF 2x4.0 mm. ² TIS 11-2531 Table 2 | Home-run : VAF-G 2x4.0-4.0 mm. ² TIS 11-2531 Table 11 ¹ |

Lighting Panel Board : (LP-1L1)

- 3BP 3PH 4W 415/240V 125A BUSBAR
- 1-3P 100AT 1000AF 25KA MCBs for Main Circuit Breaker
- 33-1P 16AT 63AF 6KA MCB for Ligs.Recps.Spare
- 1-3P 32AT 63AF 6KA MCB for WP

Lighting Panel Board : (LP-1L2)

- 3BP 3PH 4W 415/240V 125A BUSBAR
- 1-3P 100AT 1000AF 25KA MCBs for Main Circuit Breaker
- 33-1P 16AT 63AF 6KA MCB for Ligs.Recps.Spare
- 1-3P 32AT 63AF 6KA MCB for AC

- Lighting Fixture : Delight,BL,C,B,Phillips
- Lamp,Ballast : Delight,Osrsm Syrvania,Phillips
- Switch,Recp. Enclosed CB : Panasonics,BtCino,Clipsal
- Wire : Thai-Yazaki,Bangkok Cable,Phillips Dodge
- Panelboard,MDB : MEM,Square D, ABB








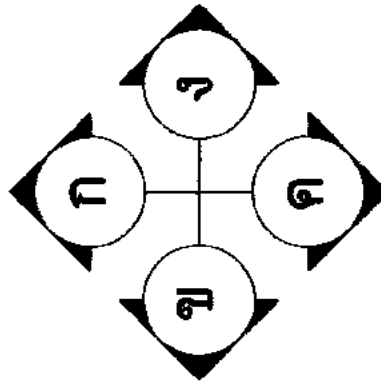[illegible]82

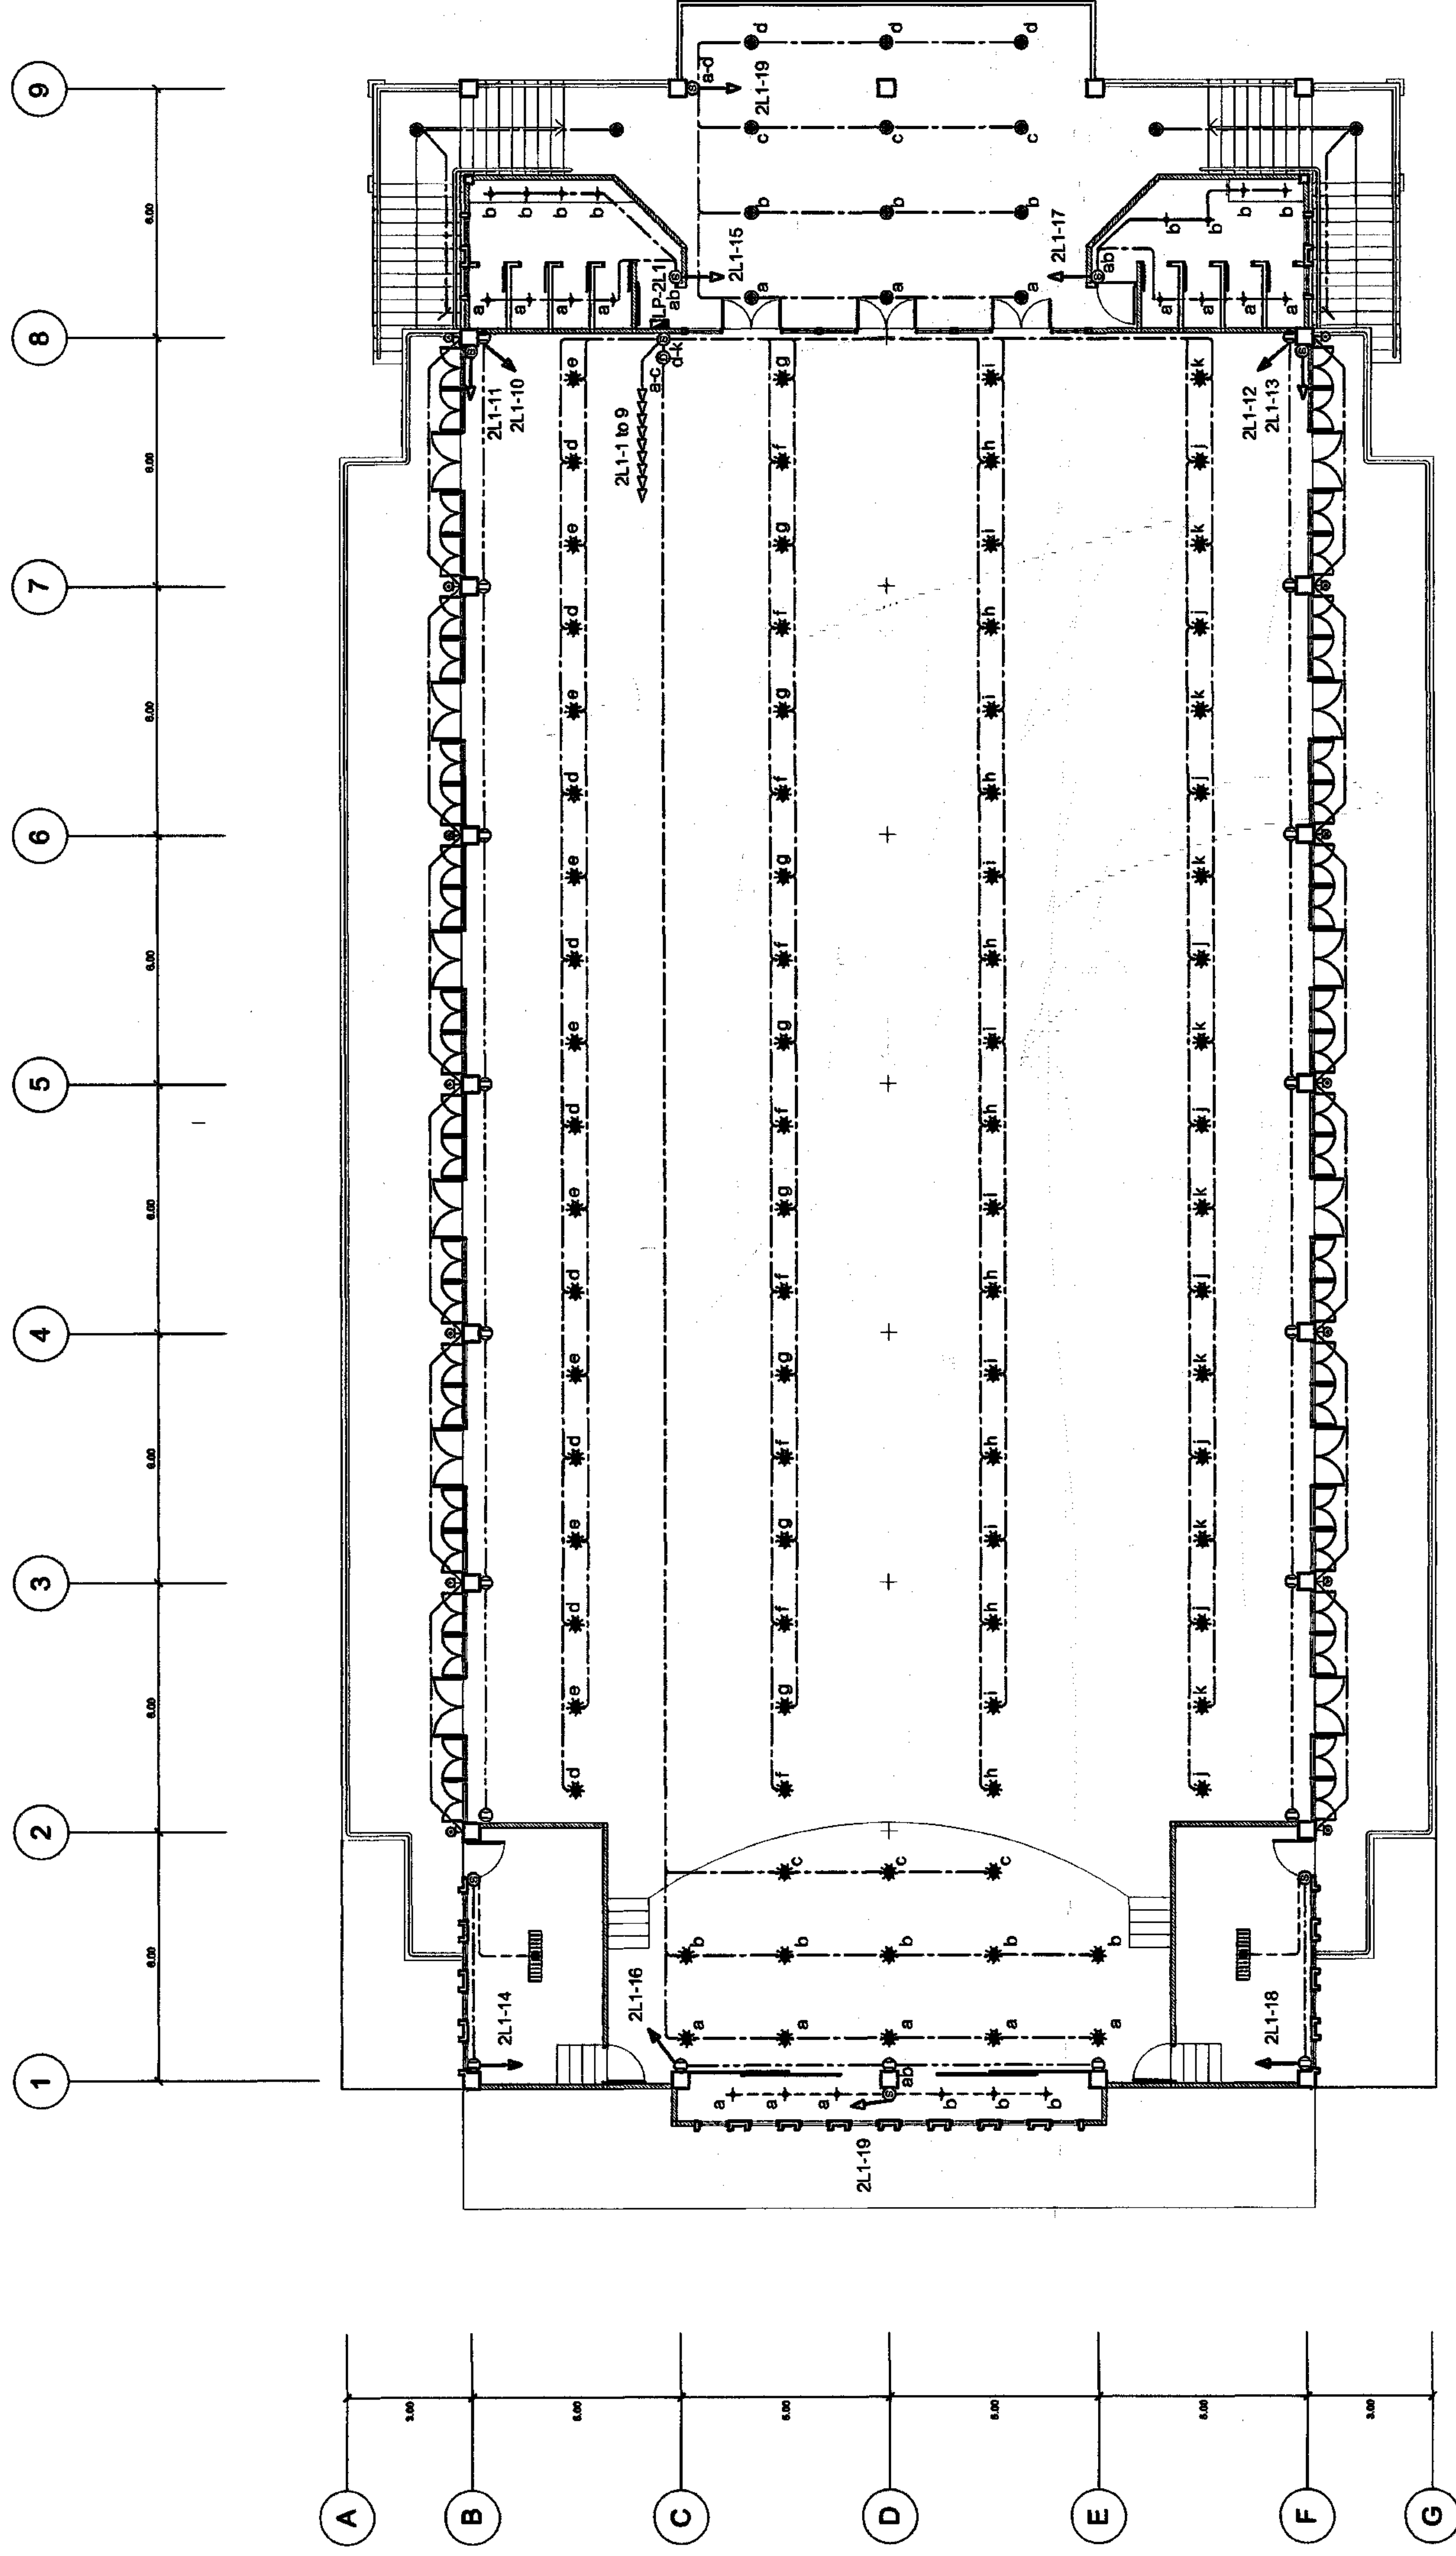






[illegible]



โครงการ :






เขียนแบบ :

[Signature]
(นายอรรถพร อภิรักษ์)

วิศวกร :

(.....)

ตรวจสอบ :

[Signature] นายธีรชัย เปียกตา
73 (หัวหน้าแผนกช่างก่อสร้าง-โยธา)
(นายอรรถพร อภิรักษ์ สักแดง
(หัวหน้างานเทคนิค))

เห็นชอบ :

[Signature] นายสมิทธิ์ ศิริพัฒน์
(รองผู้อำนวยการฝ่ายบริหารทั่วไป)

อนุมัติ :

[Signature]
(นายสุกิจพล หรือนามแดง)

มาตรฐาน :

1 : 100

แสดงแบบ :


แปลนอาคารเรียน

DRAWING No :

A-01

TOTAL :





2

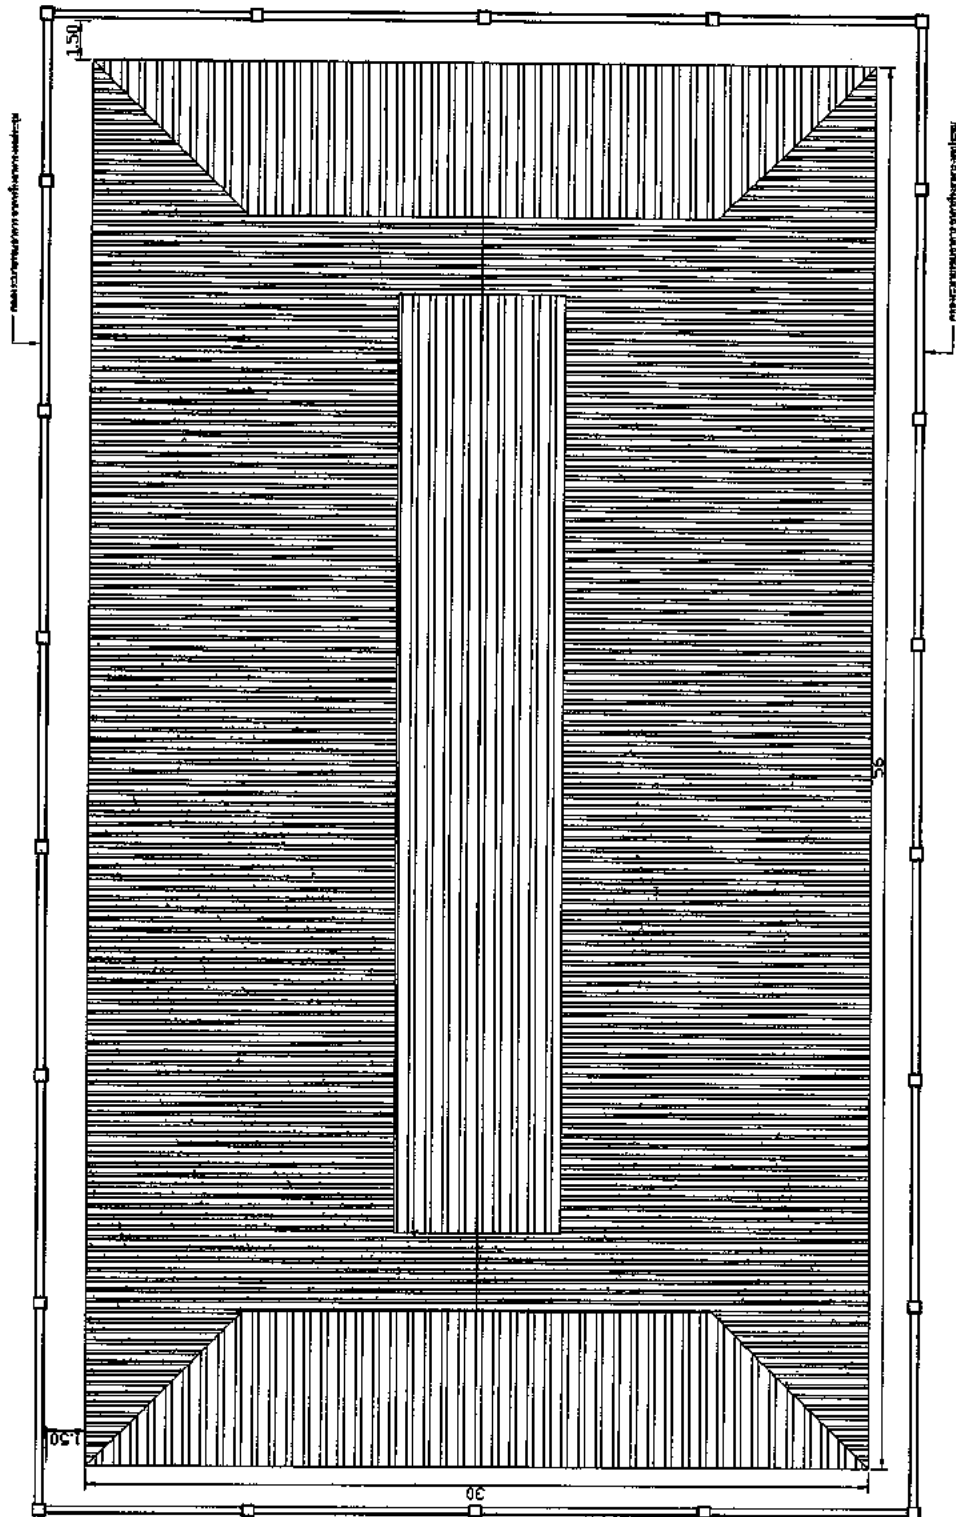


รูปแบบคลังระบบคอมพิวเตอร์

มาตรฐาน

no scale

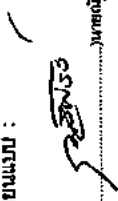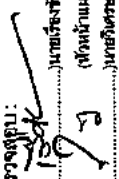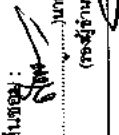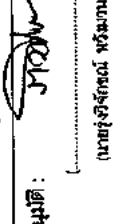	
เขียนแบบ :	() นายณัฐพัชร วัฒนรัฐ
วิศวกร :	(.....)
ตรวจสอบ :	() นายเจษฎ์ เตชะธาดา (หัวหน้าแผนกช่างก่อสร้างโยธา) (นายวิชาญ ศรีแสง (หัวหน้างานตัด))
เห็นชอบ :	() นายสมคิด ต.ใจนิ่ม (รองผู้อำนวยการฝ่ายบริหารทรัพยากร)
มาตรฐาน :	1:50
แสดงแบบ :	ขยบคดลงระบายน้ำรอบอาคาร
DRAWING No :	A-02
TOTAL :	3

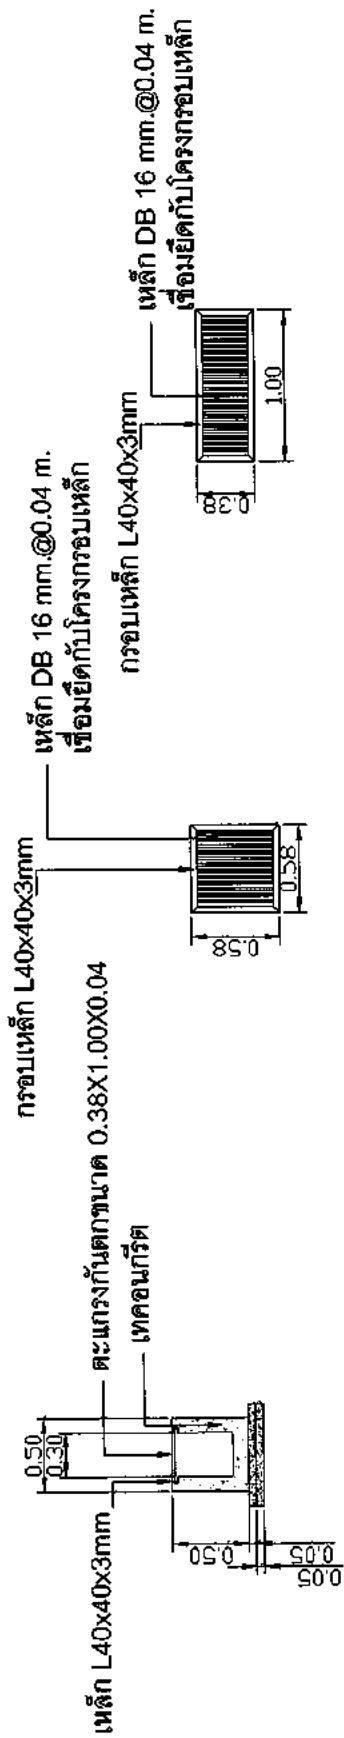

ฝ่าปิดคลอง


มาตรฐาน 1:50

ฝ่าปิดบ่อพัก

มาตรฐาน 1:50

ขยายรูปตัด

มาตรฐาน 1:50

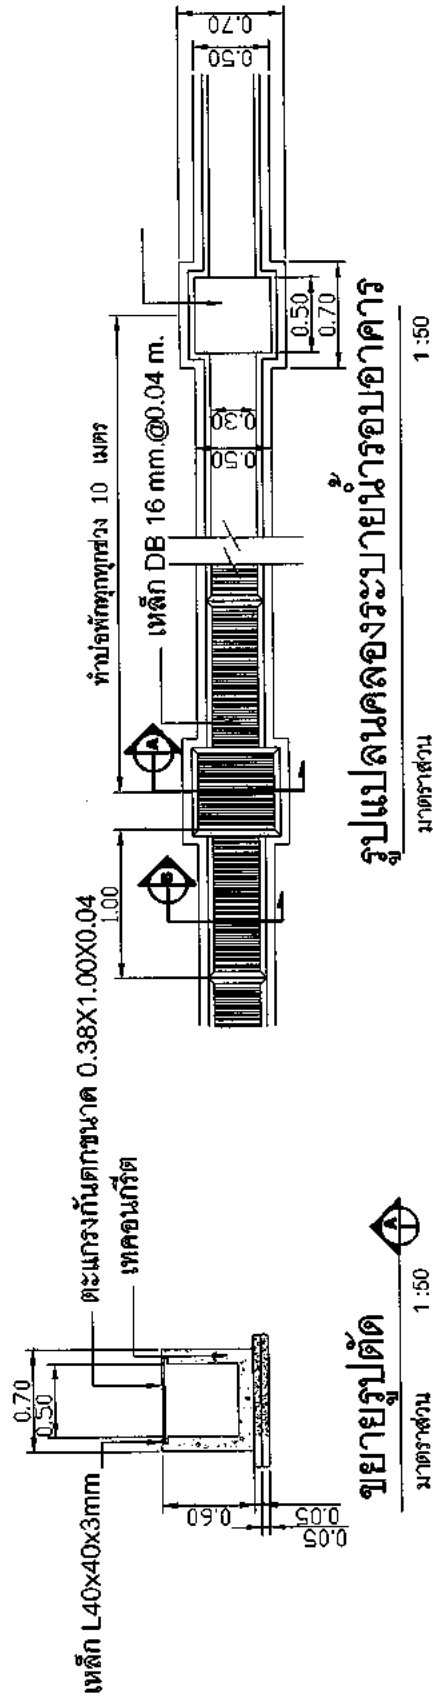


รูปแปลนคลองระบายน้ำรอบอาคาร

มาตรฐาน 1:50

ขยายรูปตัด

มาตรฐาน 1:50




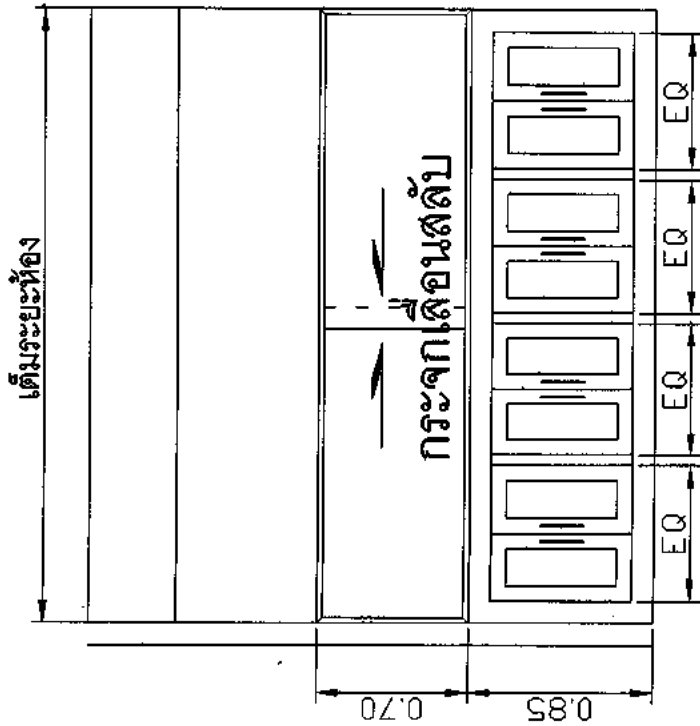

รูปด้านข้างใน

มาตราส่วน 1:50


กรอบป้ายโครงสแตนเลสติดไฟมบอร์ดีที่ร้าน

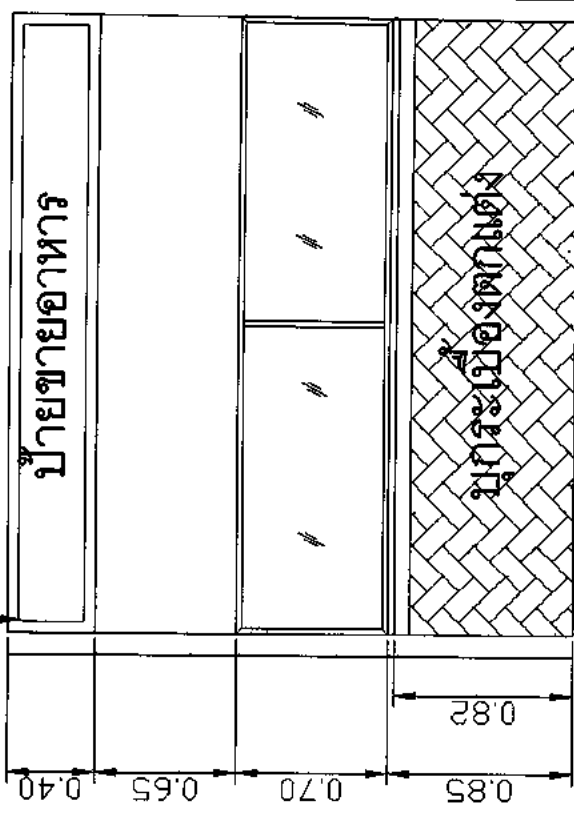

รูปด้านหน้า

มาตราส่วน 1:50

	
โครงการ :	แบบขยายอาคารเรียน อาคารเรียนรวม
เจ้าของ :	วิทยาลัยเทคนิคเขตอุดม
สถานที่ :	377 ถนนพหลโยธิน-เขตอุดม ค. เมืองเดช อ. เดชอุดม จ. อุบลราชธานี
เขียนแบบ :	(Signature) นายอนุพัทธ์ วรรณรัฐ
วิศวกร :	()
ตรวจสอบ :	(Signature) นายเกรียงชัย เขียวสด (ตำแหน่งนายช่างฝ่ายก่อสร้างโยธา) (นายวิชาญธรรม ศรีแสง (หัวหน้างานก่อสร้าง)
เห็นชอบ :	(Signature) นายสมานิต ศรีใจบุญ (รองผู้อำนวยการฝ่ายบริหารทรัพยากร)
อนุมัติ :	(Signature) (นายสุวิทย์ ชัยวัฒน์ (ผู้อำนวยการวิทยาลัยเทคนิคเขตอุดม))
มาตราส่วน :	1:50
แสดงแบบ :	แบบขยายอาคารเรียน
DRAWING No :	A-02
TOTAL :	3

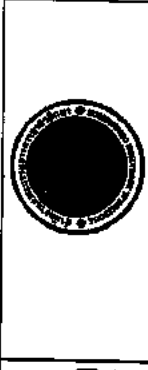

โครงการ :


















แสดงแบบ :


DRAWING No :	TOTAL :
--------------	---------

A-02	3
------	---

DRAWING No :	TOTAL :
--------------	---------

A-02	3
------	---




















1:50

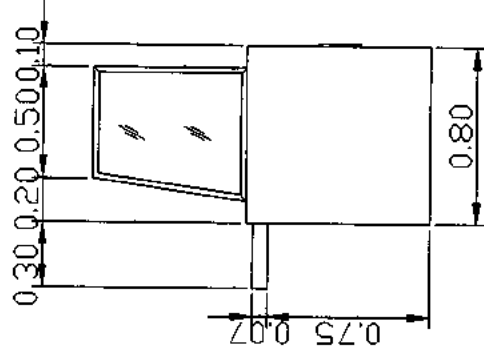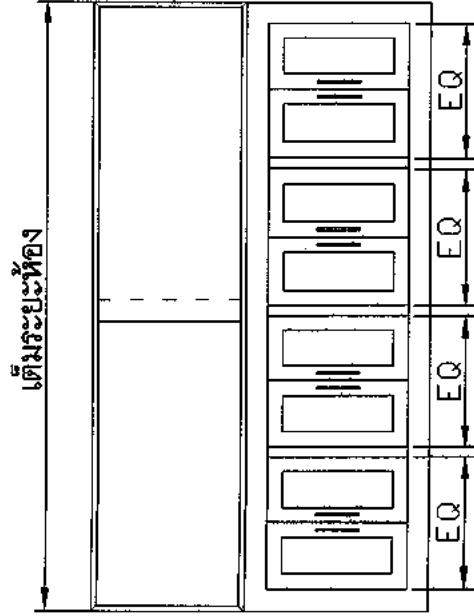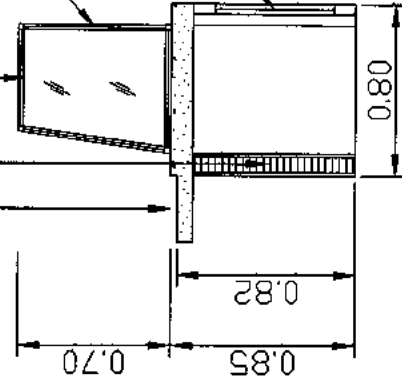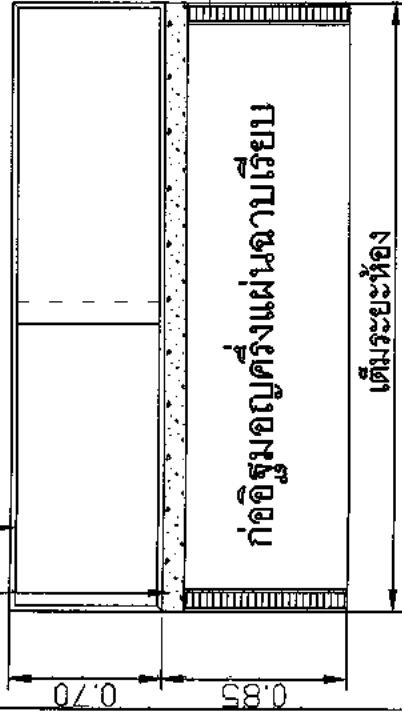

การแบ่งงวดงาน การจ่ายเงิน กำหนดเวลาแล้วเสร็จ
อาคารโรงอาหาร-หอประชุม 2 ชั้น พื้นที่ 2,300 ตารางเมตร

- งวดที่ 1** เป็นเงินร้อยละ 5.0 ของค่าจ้างเหมาตามที่ตกลงทำสัญญาว่าจ้าง จะจ่ายให้เมื่อผู้รับจ้างได้ทำการก่อสร้างดังนี้
จัดทำแผนปฏิบัติงานก่อสร้าง จัดทำห้องทำงานให้กับผู้ควบคุมงานของผู้ว่าจ้าง เจาะสำรวจชั้นดินและส่งผลการสำรวจชั้นดิน
ปรับพื้นที่ ปักวางผัง ดอกเสาเข็ม ค.อ.ร. ส่งผลการตรวจสอบรายงานการตอกเสาเข็ม(Pile Driving Record) และรับรอง
การรับน้ำหนักของเสาเข็ม เทคอนกรีตหยาบฐานราก สกัดตัดหัวเสาเข็มคอนกรีต ทั้งหมดแล้วเสร็จ **กำหนดเวลาแล้วเสร็จ 40 วัน**
- งวดที่ 2** เป็นเงินร้อยละ 8.0 ของค่าจ้างเหมาตามที่ตกลงทำสัญญาว่าจ้าง จะจ่ายให้เมื่อผู้รับจ้างได้ทำการก่อสร้างดังนี้
กลบดินฐานราก หล่อคอนกรีตฐานราก หล่อคอนกรีตเสาตอม่อ หล่อคานคองกริตชั้นที่1 หล่อคอนกรีตพื้นชั้นที่1
หล่อคอนกรีตบันไดST3ขึ้นชั้นที่1 วางSleeveท่อระบบต่างในคอนกรีตชั้นที่1 ทั้งหมดแล้วเสร็จ **กำหนดเวลาแล้วเสร็จ 36 วัน**
- งวดที่ 3** เป็นเงินร้อยละ 6.0 ของค่าจ้างเหมาตามที่ตกลงทำสัญญาว่าจ้าง จะจ่ายให้เมื่อผู้รับจ้างได้ทำการก่อสร้างดังนี้
หล่อคอนกรีตเสาชั้นที่1 วางพื้นสำเร็จรูป พร้อมเทคอนกรีตทับหน้าพื้นสำเร็จรูป ชั้นที่1 ทั้งหมดแล้วเสร็จ **กำหนดเวลาแล้วเสร็จ 36 วัน**
- งวดที่ 4** เป็นเงินร้อยละ 8.0 ของค่าจ้างเหมาตามที่ตกลงทำสัญญาว่าจ้าง จะจ่ายให้เมื่อผู้รับจ้างได้ทำการก่อสร้างดังนี้
หล่อคอนกรีตคาน หล่อคอนกรีตพื้นกันสาดคลุมบริเวณอ่างล้างจาน หล่อคานคองกริต ค.ส.ล.รับคานชั้นหลังคา หล่อคอนกรีตพื้นชั้นที่2
หล่อคอนกรีตบันไดST1,ST2ขึ้นชั้นที่2 วางSleeve ท่อระบบต่างในคอนกรีตชั้นที่2 ทั้งหมดแล้วเสร็จ **กำหนดเวลาแล้วเสร็จ 36 วัน**
- งวดที่ 5** เป็นเงินร้อยละ 6.0 ของค่าจ้างเหมาตามที่ตกลงทำสัญญาว่าจ้าง จะจ่ายให้เมื่อผู้รับจ้างได้ทำการก่อสร้างดังนี้
หล่อคอนกรีตเสาชั้นที่2 หล่อคานคองกริตชั้นหลังคา หล่อคอนกรีตพื้น ค.ส.ล.ชั้นหลังคา วางพื้นสำเร็จรูปพร้อมเทคอนกรีตทับหน้า
พื้นสำเร็จรูปชั้นที่2 หล่อคอนกรีตผนัง ฝ1,เคาน์เตอร์อ่างล้างจาน,เคาน์เตอร์ขายอาหาร ก่ออิฐผนัง ติดตั้งวงกบประตูหน้าต่างพร้อมหล่อ
คอนกรีตเสาเอ็นและเอ็นทับหลังชั้นที่1 ทั้งหมดแล้วเสร็จ(ยกเว้นประตูบานม้วนเหล็กและวงกบอลูมิเนียม) **กำหนดเวลาแล้วเสร็จ 36วัน**
- งวดที่ 6** เป็นเงินร้อยละ 9.0 ของค่าจ้างเหมาตามที่ตกลงทำสัญญาว่าจ้าง จะจ่ายให้เมื่อผู้รับจ้างได้ทำการก่อสร้างดังนี้
ประกอบและติดตั้งโครงหลังคาเหล็ก ติดตั้งแปเหล็กหลังคา ติดตั้งโครงเหล็กรับส่วนประกอบหลังคาทาสีกันสนิมและสีโครงหลังคาเหล็ก
ติดตั้งเหล็กยึดผ้า ฝ2,ฝ3 พร้อมทาสีกันสนิมและสีโครงเหล็ก ทั้งหมดแล้วเสร็จ **กำหนดเวลาแล้วเสร็จ 45 วัน**
- งวดที่ 7** เป็นเงินร้อยละ 10.0 ของค่าจ้างเหมาตามที่ตกลงทำสัญญาว่าจ้าง จะจ่ายให้เมื่อผู้รับจ้างได้ทำการก่อสร้างดังนี้
มุงหลังคาแผ่นเหล็กเคลือบสีและส่วนประกอบต่างๆของงานหลังคา ติดตั้งผนัง ฝ5 ติดตั้งชุดหน้าต่าง ฝ4, ฝ6, ฝ7 ชั้นหลังคาทั้งหมดแล้วเสร็จ
กำหนดเวลาแล้วเสร็จ 30 วัน
- งวดที่ 8** เป็นเงินร้อยละ 10.0 ของค่าจ้างเหมาตามที่ตกลงทำสัญญาว่าจ้าง จะจ่ายให้เมื่อผู้รับจ้างได้ทำการก่อสร้างดังนี้
ก่ออิฐผนังติดตั้งวงกบประตูหน้าต่างพร้อมหล่อคอนกรีตเสาเอ็นและเอ็นทับหลังชั้นที่2(ยกเว้นประตูบานม้วนเหล็กและวงกบอลูมิเนียม)
ฉาบปูนผนังภายในภายนอกอาคารชั้นที่1,ชั้นที่2 ฉาบปูนโครงสร้างภายในภายนอกอาคารชั้นที่1,ชั้นที่2 ตกแต่งผิวพื้นขัดมันเรียบผสมน้ำยา
กันซึม ฝ1 ชั้นหลังคา ติดตั้งฝ้าเพดาน ฝ3 ติดตั้งเดินระบบท่อโวลโครก,ท่อน้ำทิ้ง,ท่ออากาศ,ท่ออากาศ,ท่อประปาภายในอาคารทั้งหมดแล้วเสร็จ
กำหนดเวลาแล้วเสร็จ 30 วัน
- งวดที่ 9** เป็นเงินร้อยละ 11.0 ของค่าจ้างเหมาตามที่ตกลงทำสัญญาว่าจ้าง จะจ่ายให้เมื่อผู้รับจ้างได้ทำการก่อสร้างดังนี้
ติดตั้งสายไฟฟ้าป้อนดวงโคมไฟฟ้า,สวิทช์ไฟฟ้า,ปลั๊กไฟฟ้าและสายA/C Homerun ติดตั้งฝ้าเพดาน ฝ4 ปูแผ่นหินขัดสำเร็จ ฝ2 ชั้น2
บุกระเบื้องผนังห้องน้ำ ฝ3 ปูแผ่นกระเบื้องพื้นห้องน้ำ ฝ2 ทั้งหมดแล้วเสร็จ **กำหนดเวลาแล้วเสร็จ 30 วัน**
- งวดที่ 10** เป็นเงินร้อยละ 13.0 ของค่าจ้างเหมาตามที่ตกลงทำสัญญาว่าจ้าง จะจ่ายให้เมื่อผู้รับจ้างได้ทำการก่อสร้างดังนี้
ติดตั้งพื้นเวที ฝ3 ส่วนประกอบเวที(ยกเว้นงานสี) ปูแผ่นหินขัดสำเร็จ ฝ2 ชั้น1 ตกแต่งทำบัวเชิงผนังหินขัด ติดตั้งตู้ควบคุมไฟฟ้า(ยกเว้น
อุปกรณ์ภายใน) เดินสายเมนไฟฟ้า ติดตั้งฝ้าเพดาน ฝ1,ฝ2 ตกแต่งติดตั้งผนัง ฝ4 ติดตั้งบานประตูหน้าต่างพร้อมอุปกรณ์ ติดตั้งถังเก็บน้ำ
อุปกรณ์ ติดตั้งถังเก็บน้ำแบบฝังดิน ติดตั้งบ่อเกรอะ บ่อซึมสำเร็จรูป ติดตั้งราวบันไดเหล็ก ราวระเบียงเหล็ก ราวกันตกเหล็ก บันไดลิ้งเหล็ก
ทั้งหมดแล้วเสร็จ **กำหนดเวลาแล้วเสร็จ 30**
- งวดที่ 11** เป็นเงินร้อยละ 14.0 ของค่าจ้างเหมาตามที่ตกลงทำสัญญาว่าจ้าง จะจ่ายให้เมื่อผู้รับจ้างได้ทำการก่อสร้างดังนี้
ติดตั้งเครื่องสุขภัณฑ์อุปกรณ์ประกอบห้องน้ำห้องส้วม ติดตั้งเซอร์กิตเบรกเกอร์ ดวงโคมไฟฟ้า สวิตช์ เต้ารับ ติดตั้งเครื่องสูบน้ำพร้อมตู้
ควบคุมระบบน้ำ ติดตั้งระบบสุขาภิบาล ติดตั้งถังดับเพลิง ทาสีตกแต่งส่วนต่างๆทั้งภายในและภายนอกในส่วนที่ต้องทำการทดสอบงาน
ระบบต่างๆจนใช้การได้เรียบร้อยสมบูรณ์ ทำการก่อสร้างงานส่วนอื่นๆที่เหลือทั้งหมดให้แล้วเสร็จเรียบร้อยถูกต้องครบถ้วนตามรูปแบบรายการ
ก่อสร้าง และสัญญาทุกประการ **กำหนดเวลาแล้วเสร็จ 46 วัน**

หมายเหตุ กำหนดระยะเวลาแล้วเสร็จทั้งหมด 395 วัน

แบ่งงวดงาน

(นายอาร์ญ อุเงิน)

นายช่างโยธาอาวุโส

กลุ่มมาตรฐานอาคารและสิ่งก่อสร้าง สำนักอำนวยการ

สำนักงานคณะกรรมการการอาชีวศึกษา

โทรศัพท์ 0-2280-2916